

## 2階


## レイアウトサンプル

- ・掲載されているレイアウトは、あくまでもサンプルです。  
ご利用の目的やご利用人数に合わせて、臨機応変に対応させていただきます。
- ・備品の数の不足や導線確保の困難といった理由で、ご希望のレイアウト通りに設営できない場合があります。その際は、事前にご相談させていただきます。
- ・AV機器操作卓、立ち演台につきましては、設置した状態を通常としております。

机と椅子の最大数(全室)	
机	49台
椅子	212脚


2F 教室型 (三人掛け)

AB全室 12×12= 144席

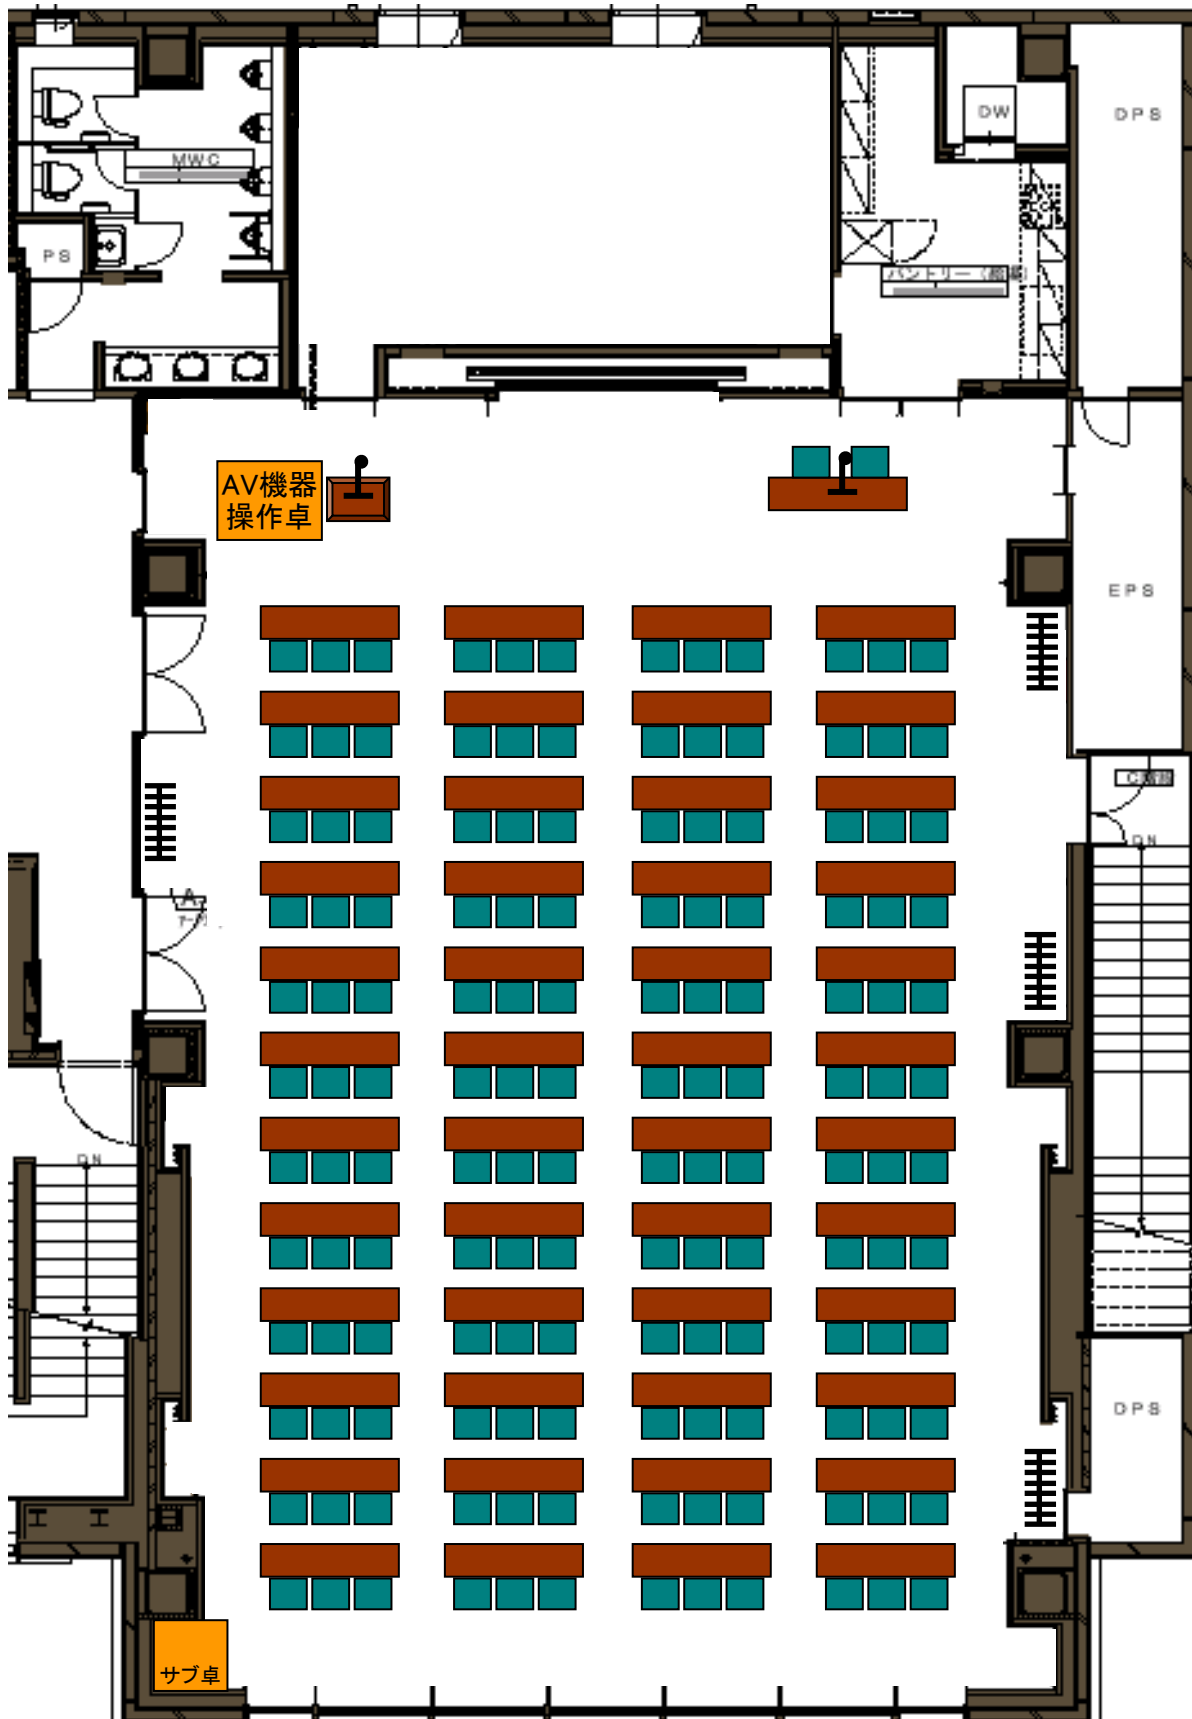

2F 教室型 (二人掛け)


AB全室 8×12= 96席

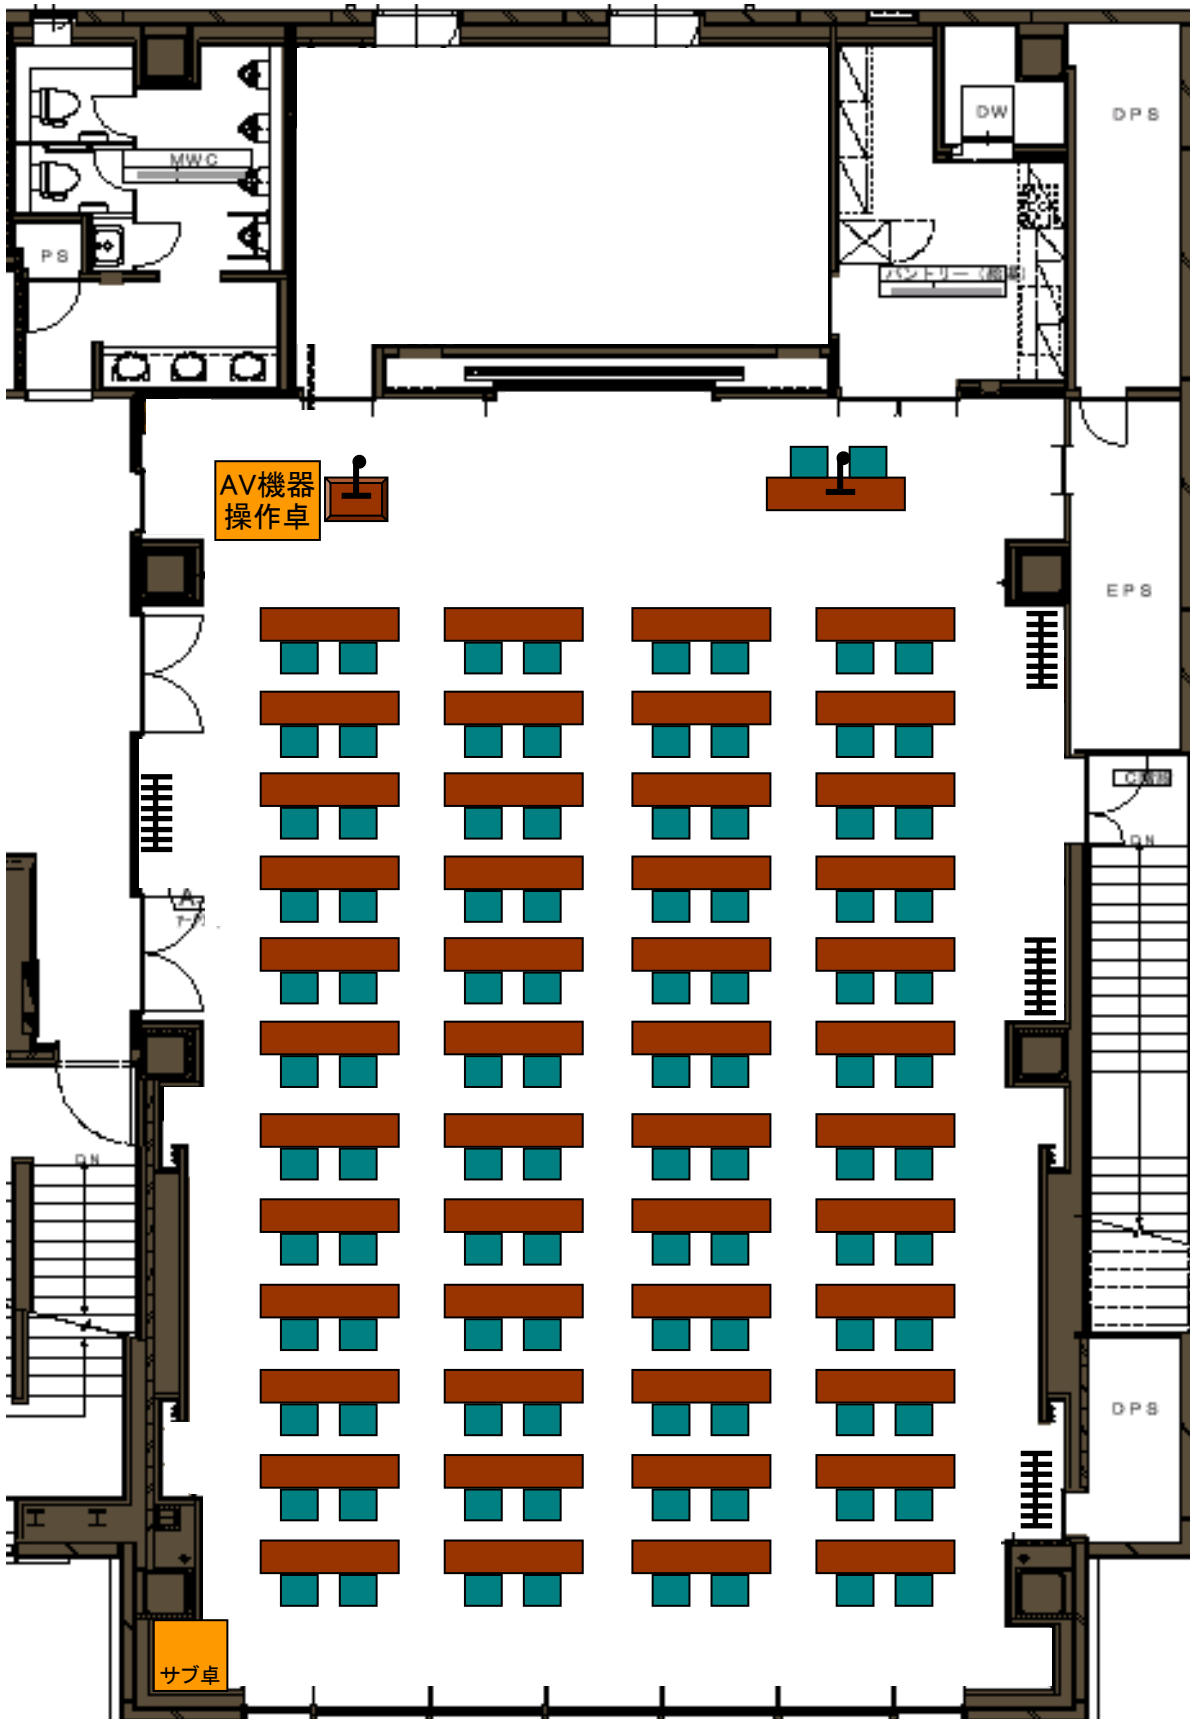

## 2F 教室型 (三人掛け)

分室A  $12 \times 3 = 36$ 席


分室B  $12 \times 6 = 72$ 席

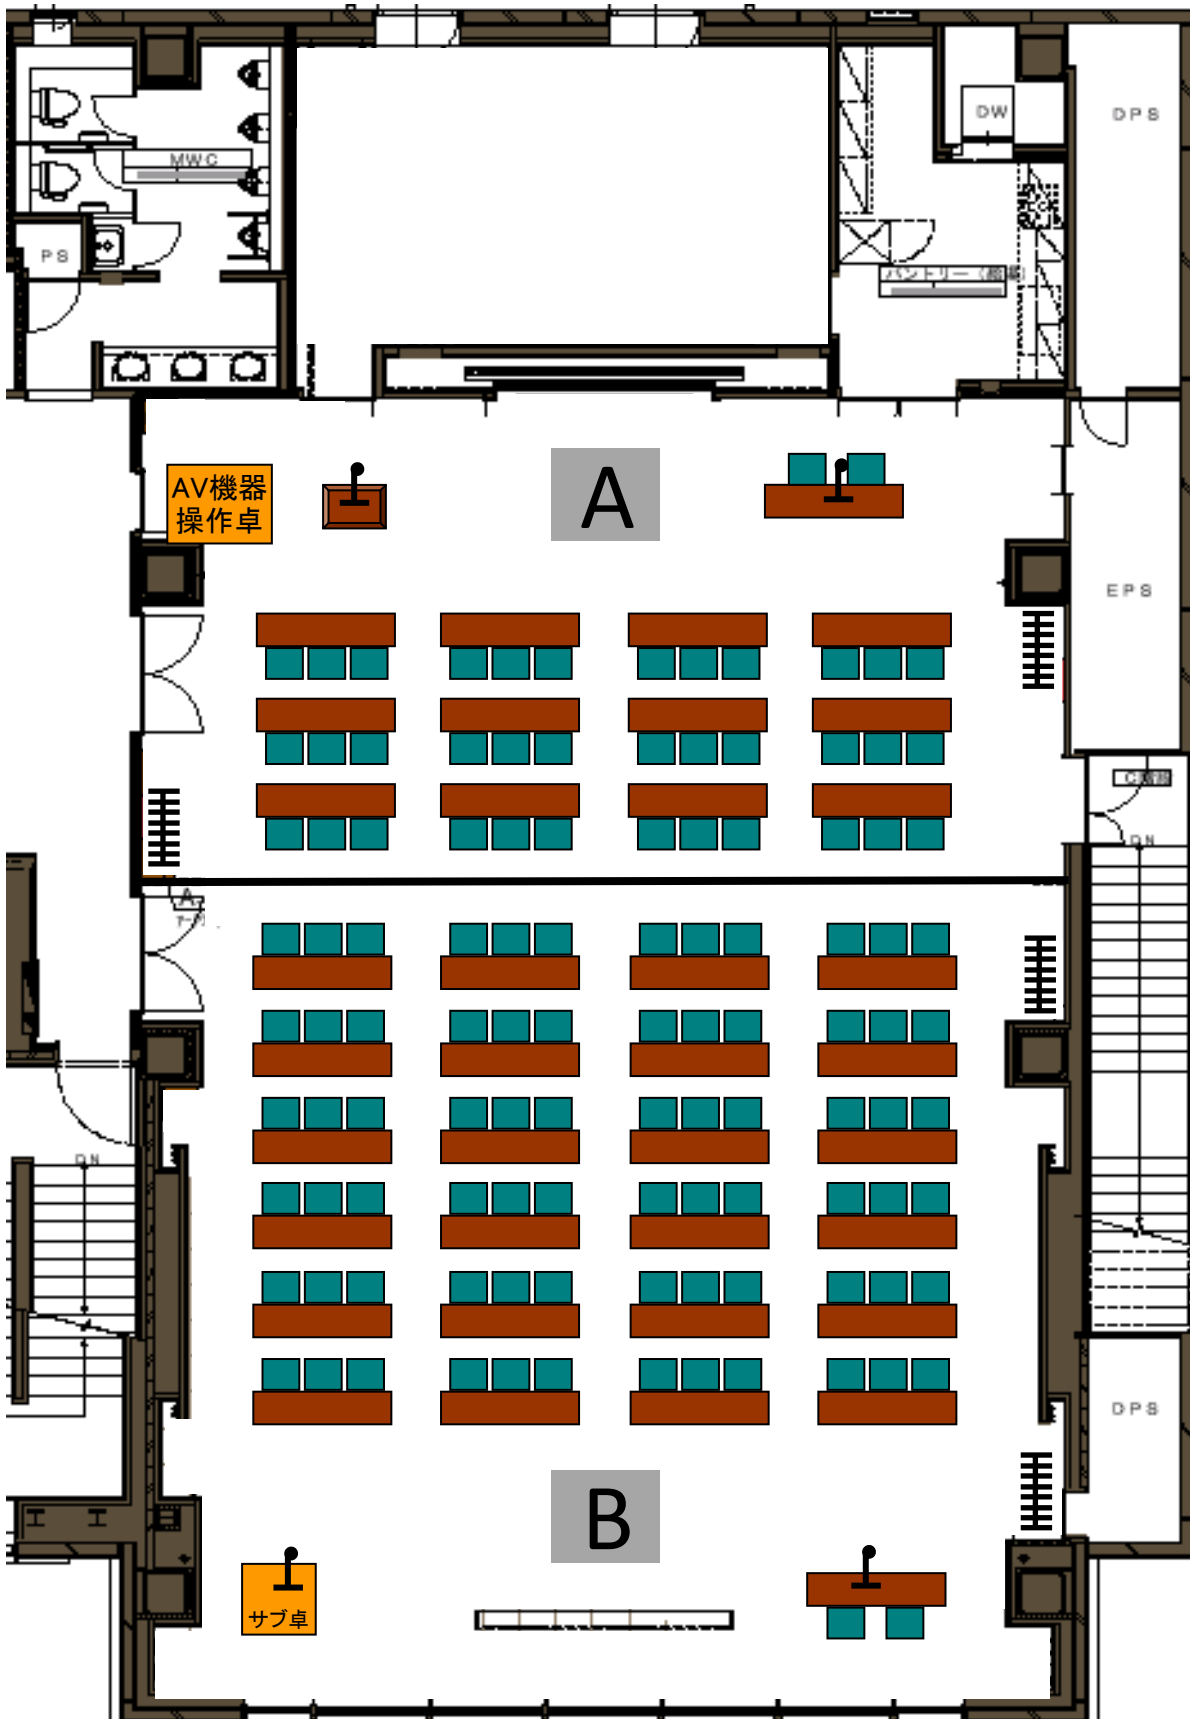

## 2F 教室型 (二人掛け)


分室A  $8 \times 3 = 24$ 席

分室B  $8 \times 6 = 48$ 席

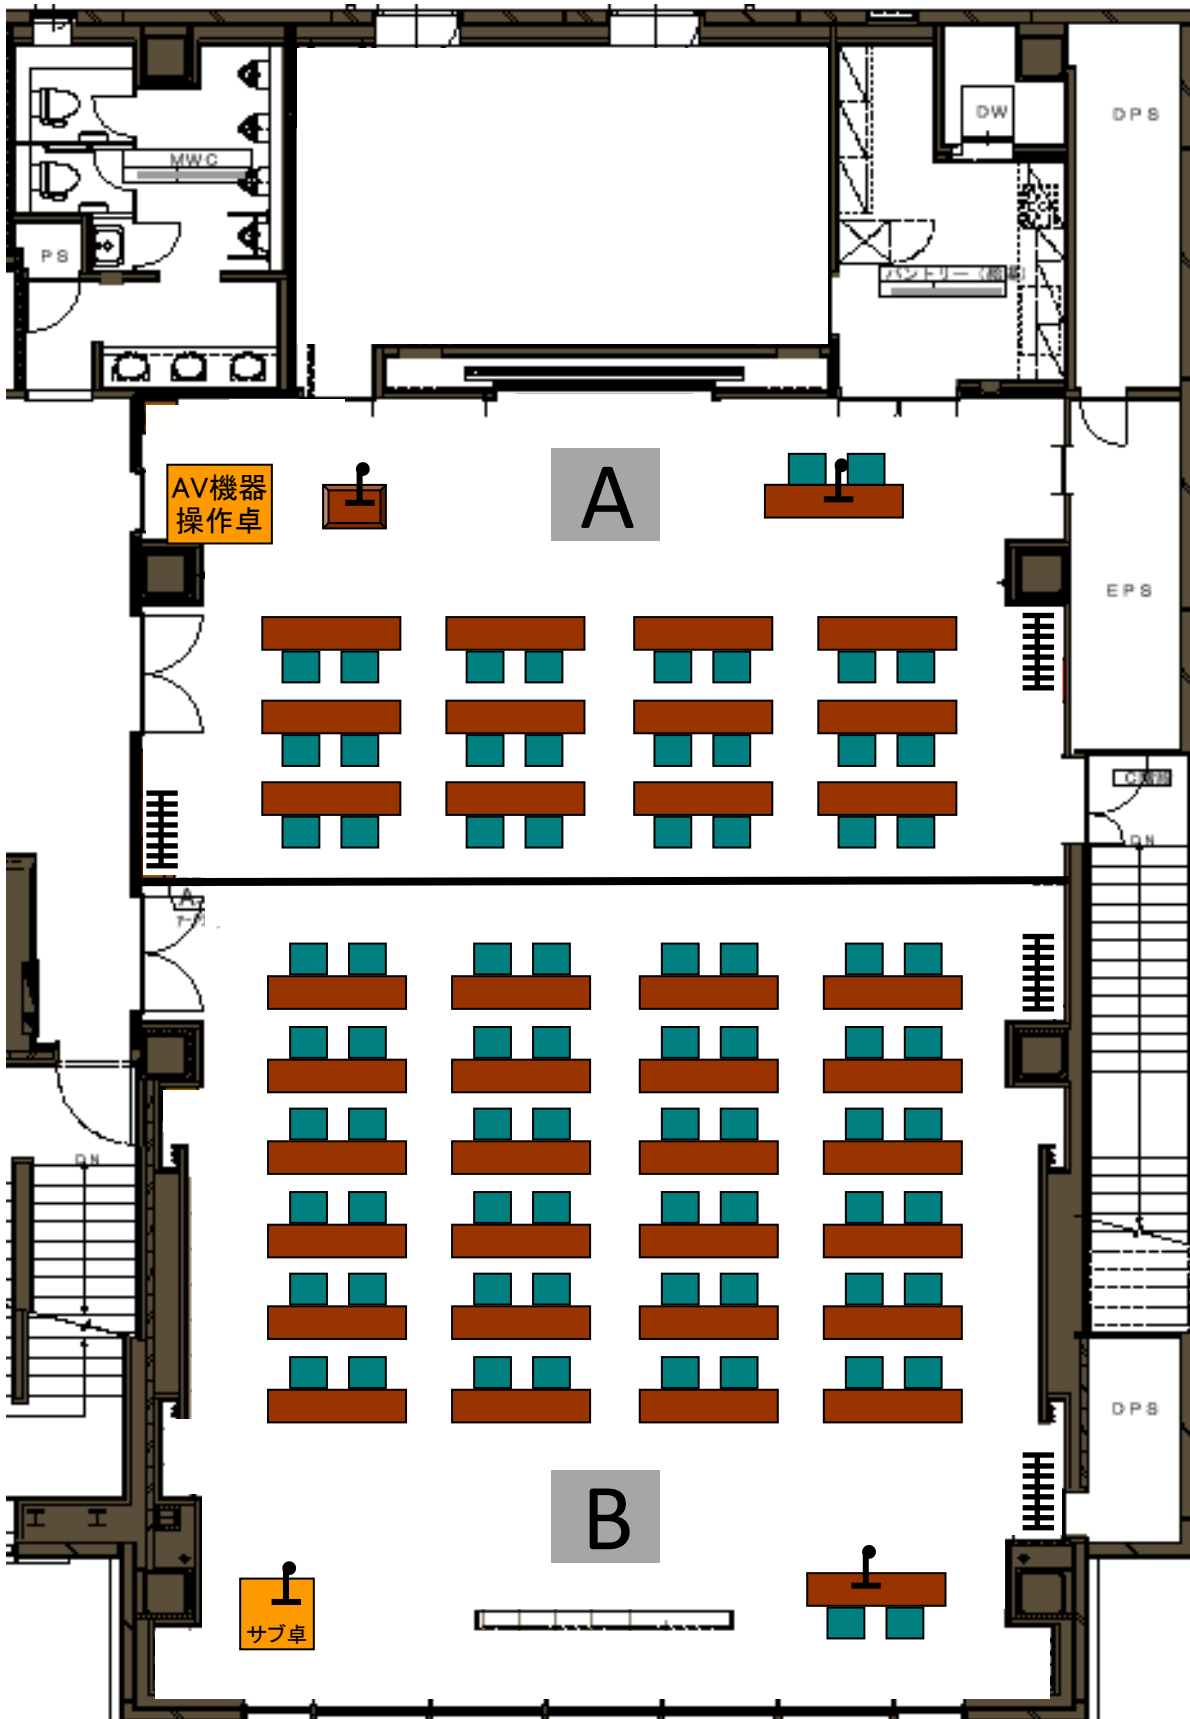


2F 口の字型（三人掛け）

AB全室 24+24+12+12= 72席

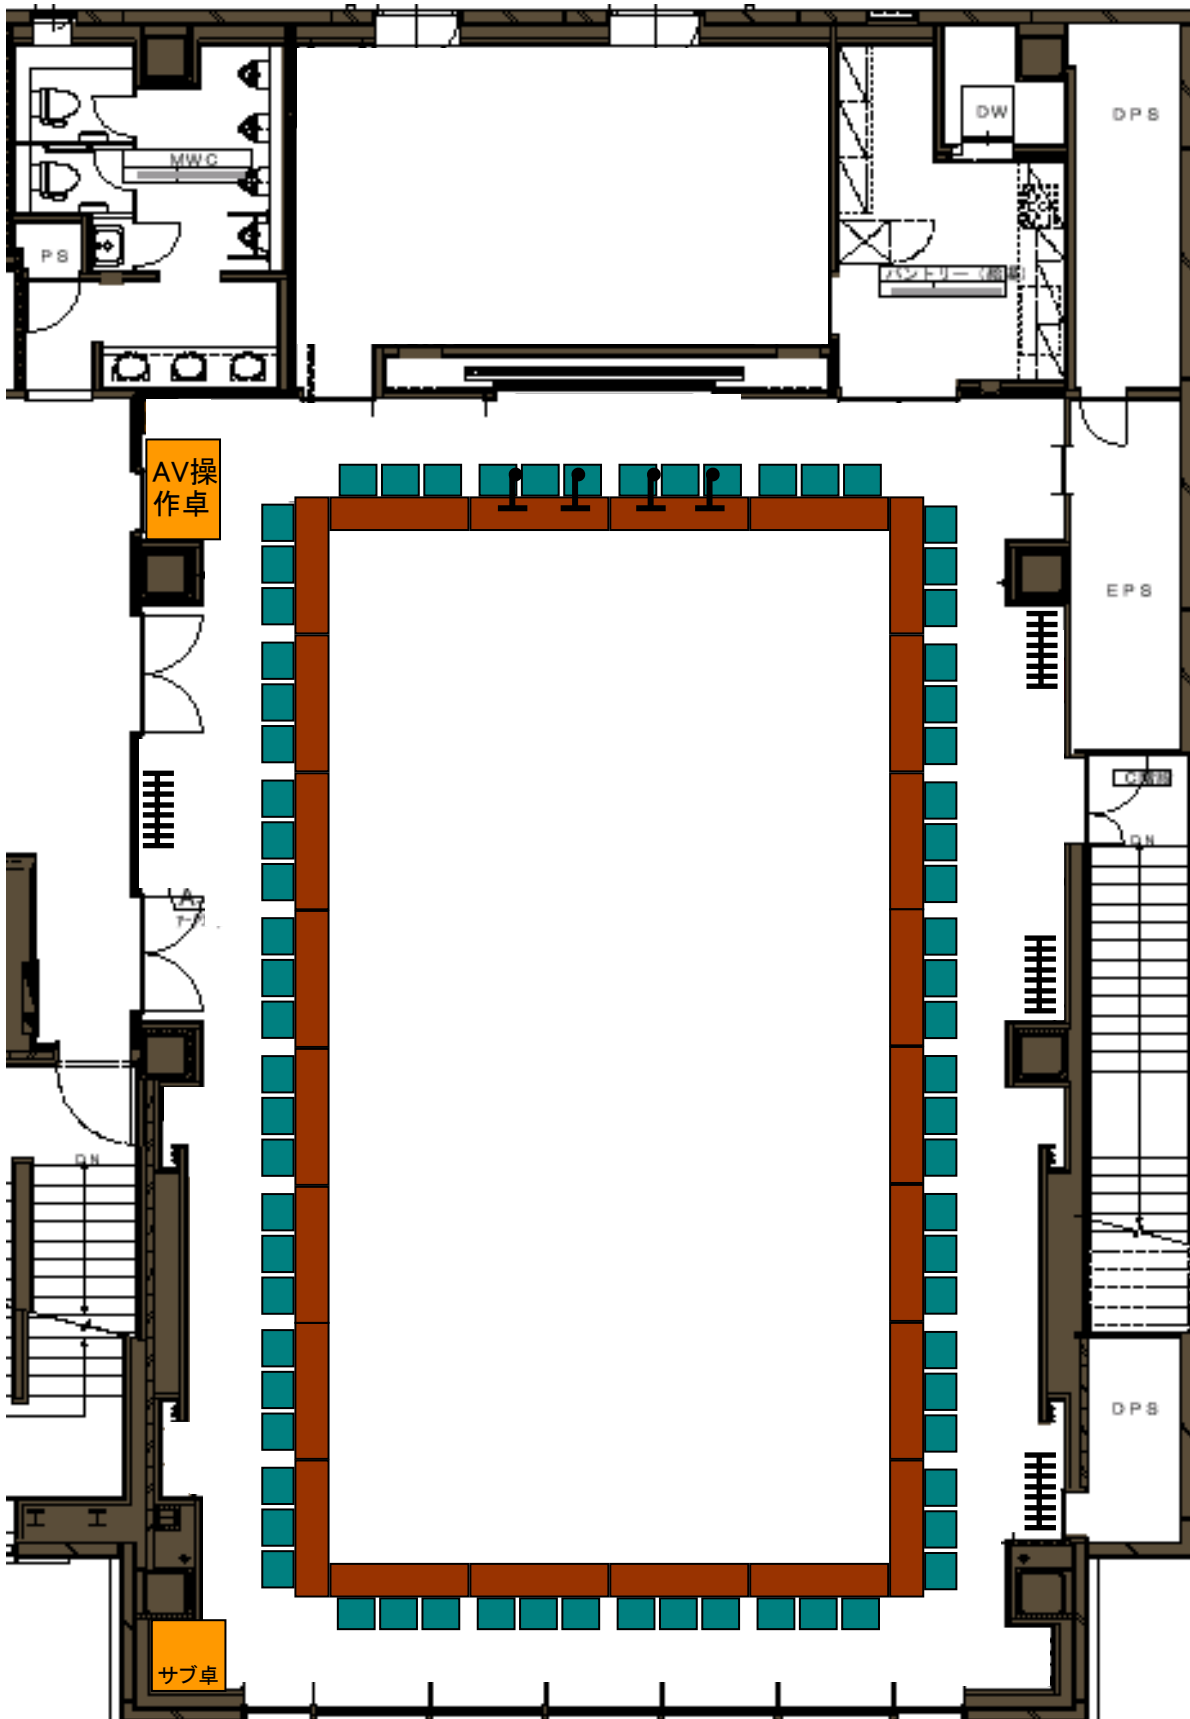

**2F** 口の字型（二人掛け）


AB全室 16+16+8+8= 48席

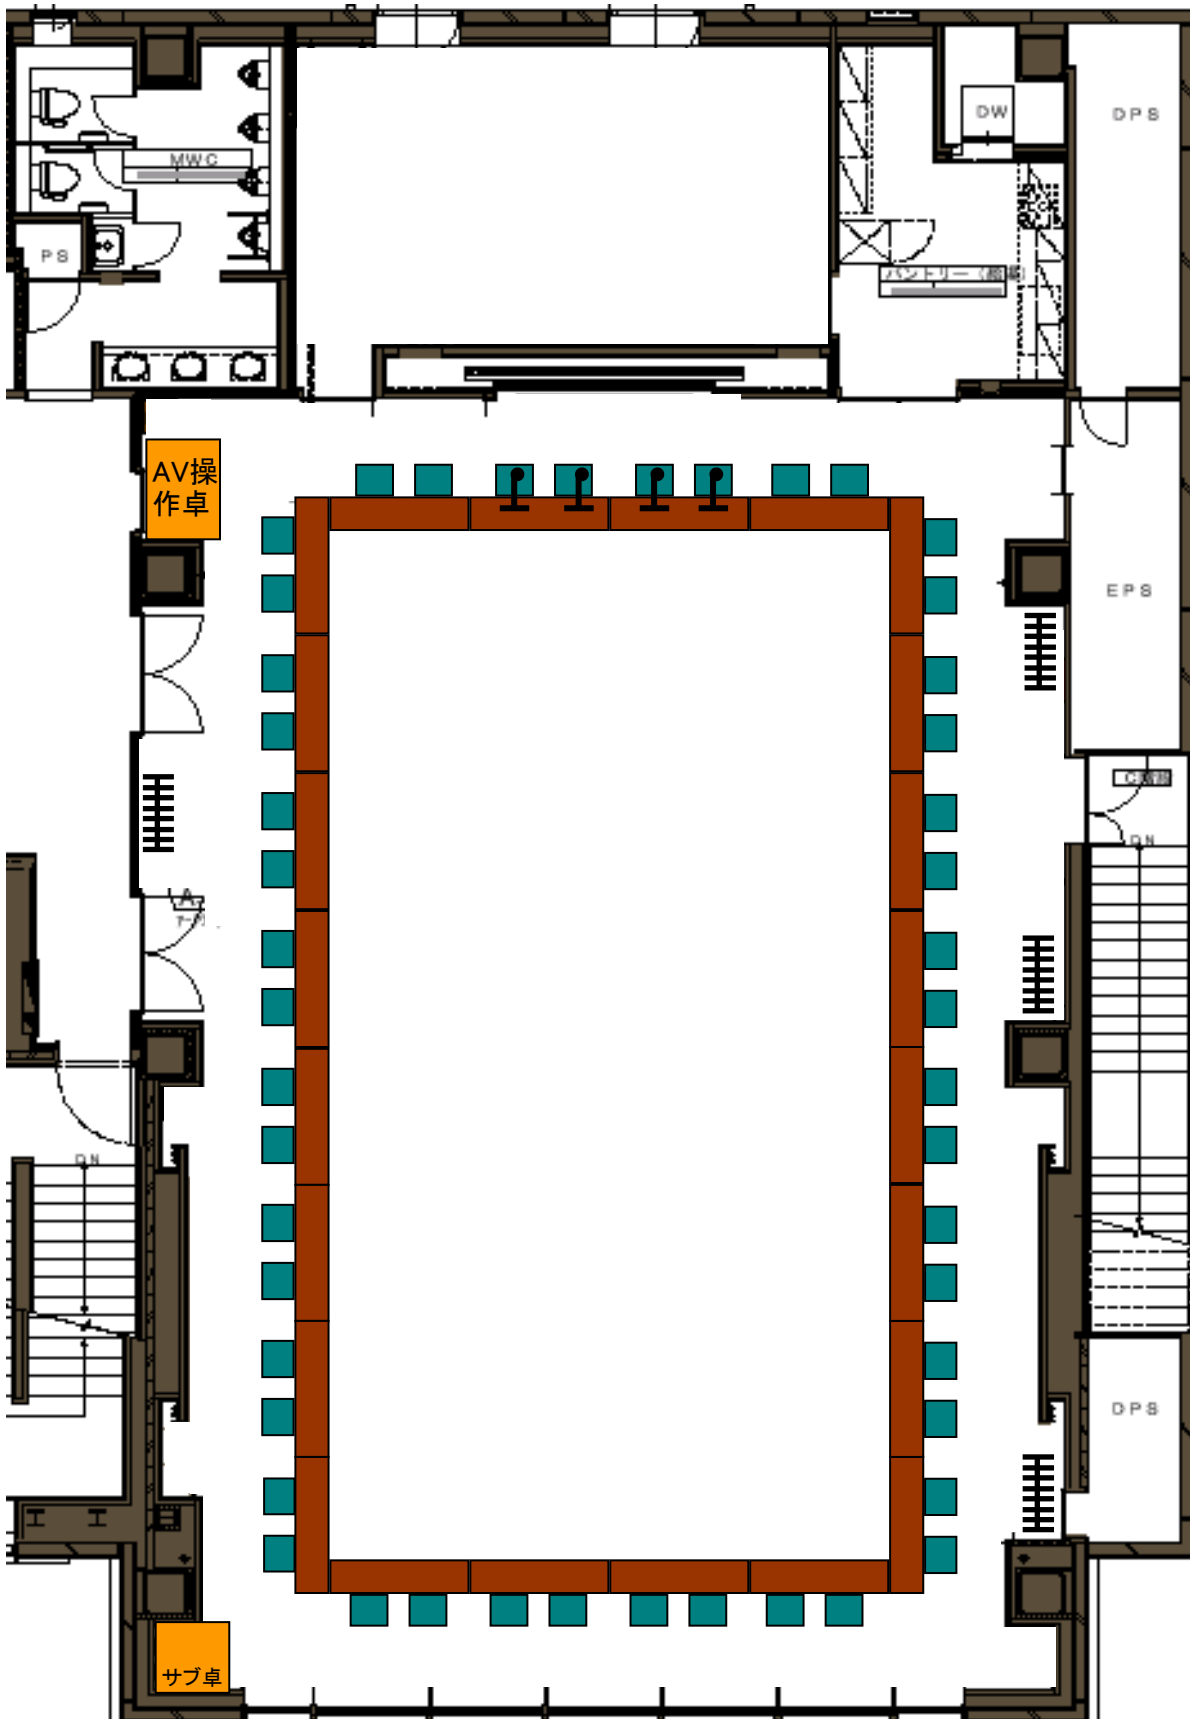

## 2F 口の字型（三人掛け）

分室A  $6+6+12+12= 36$ 席

分室B  $12+12+12+12= 48$ 席

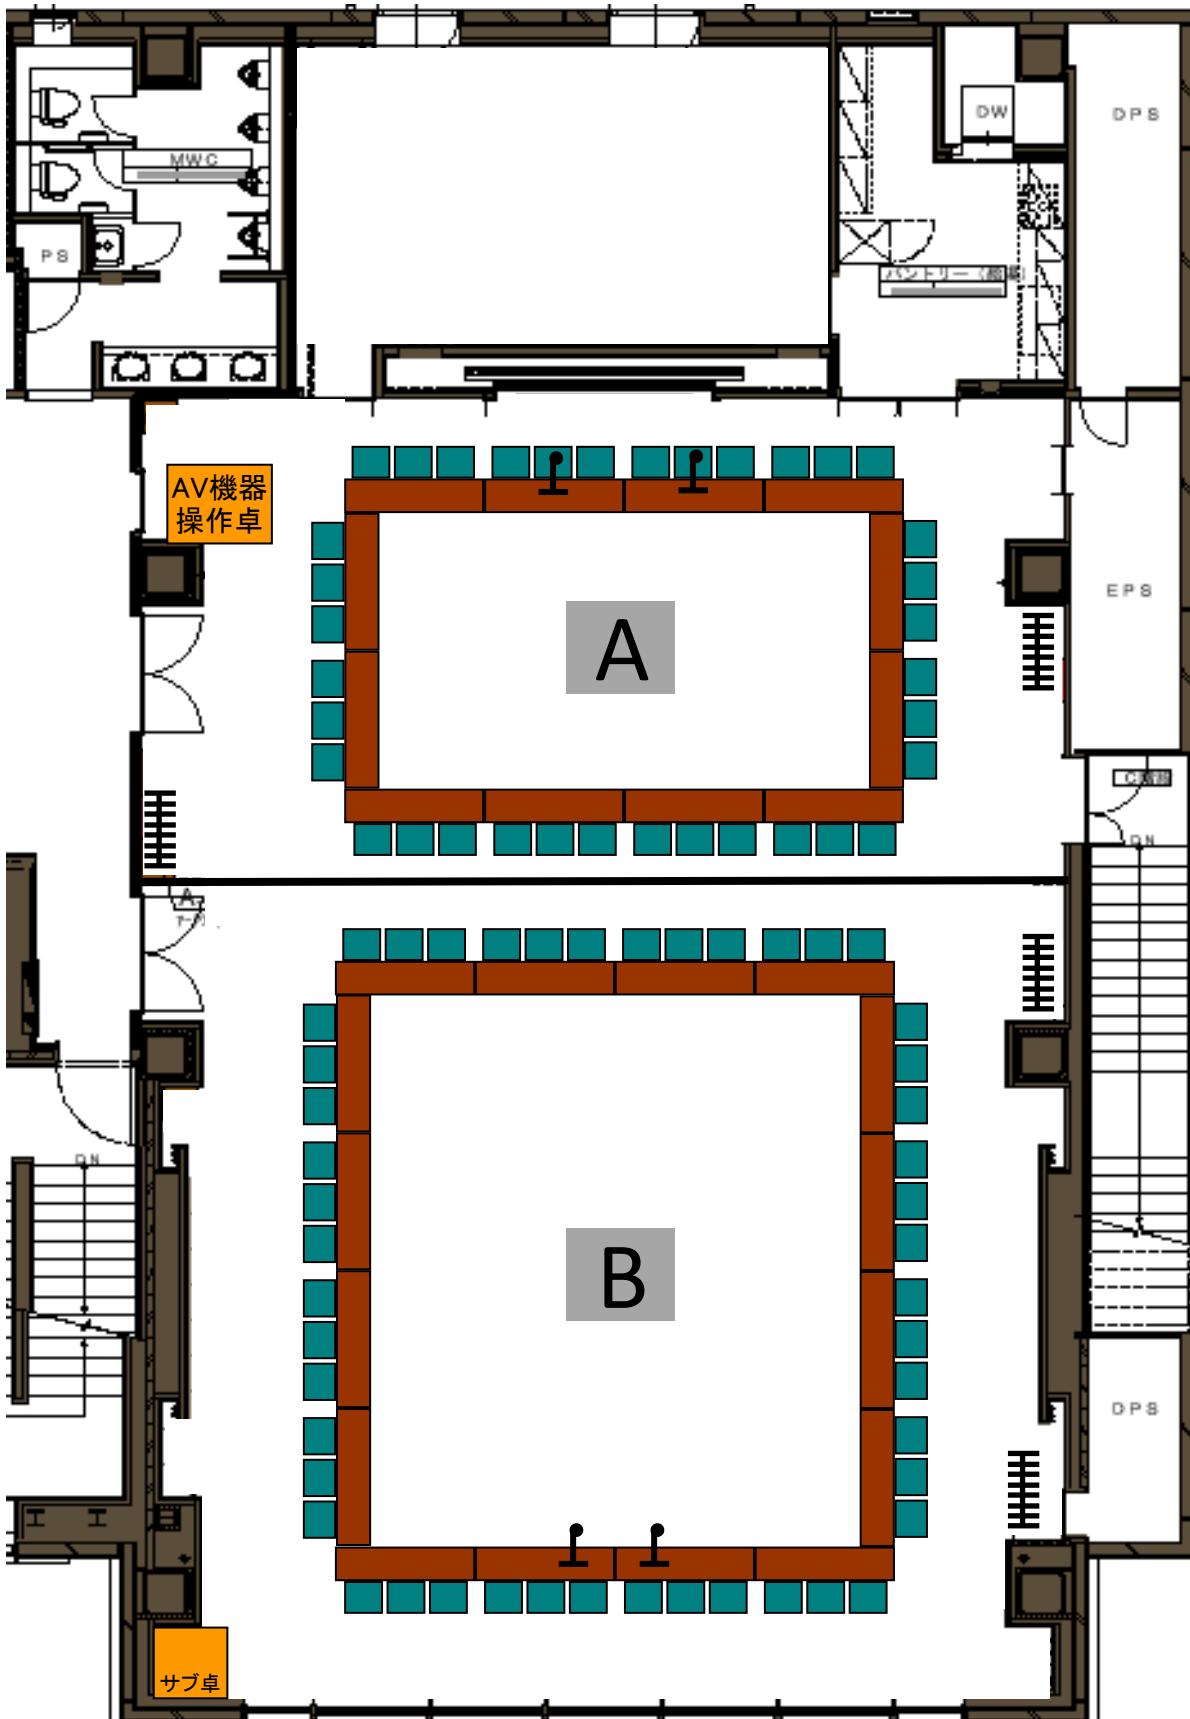




## 2F 口の字型 (二人掛け)


分室A  $4+4+8+8= 24$ 席

分室B  $8+8+8+8= 32$ 席

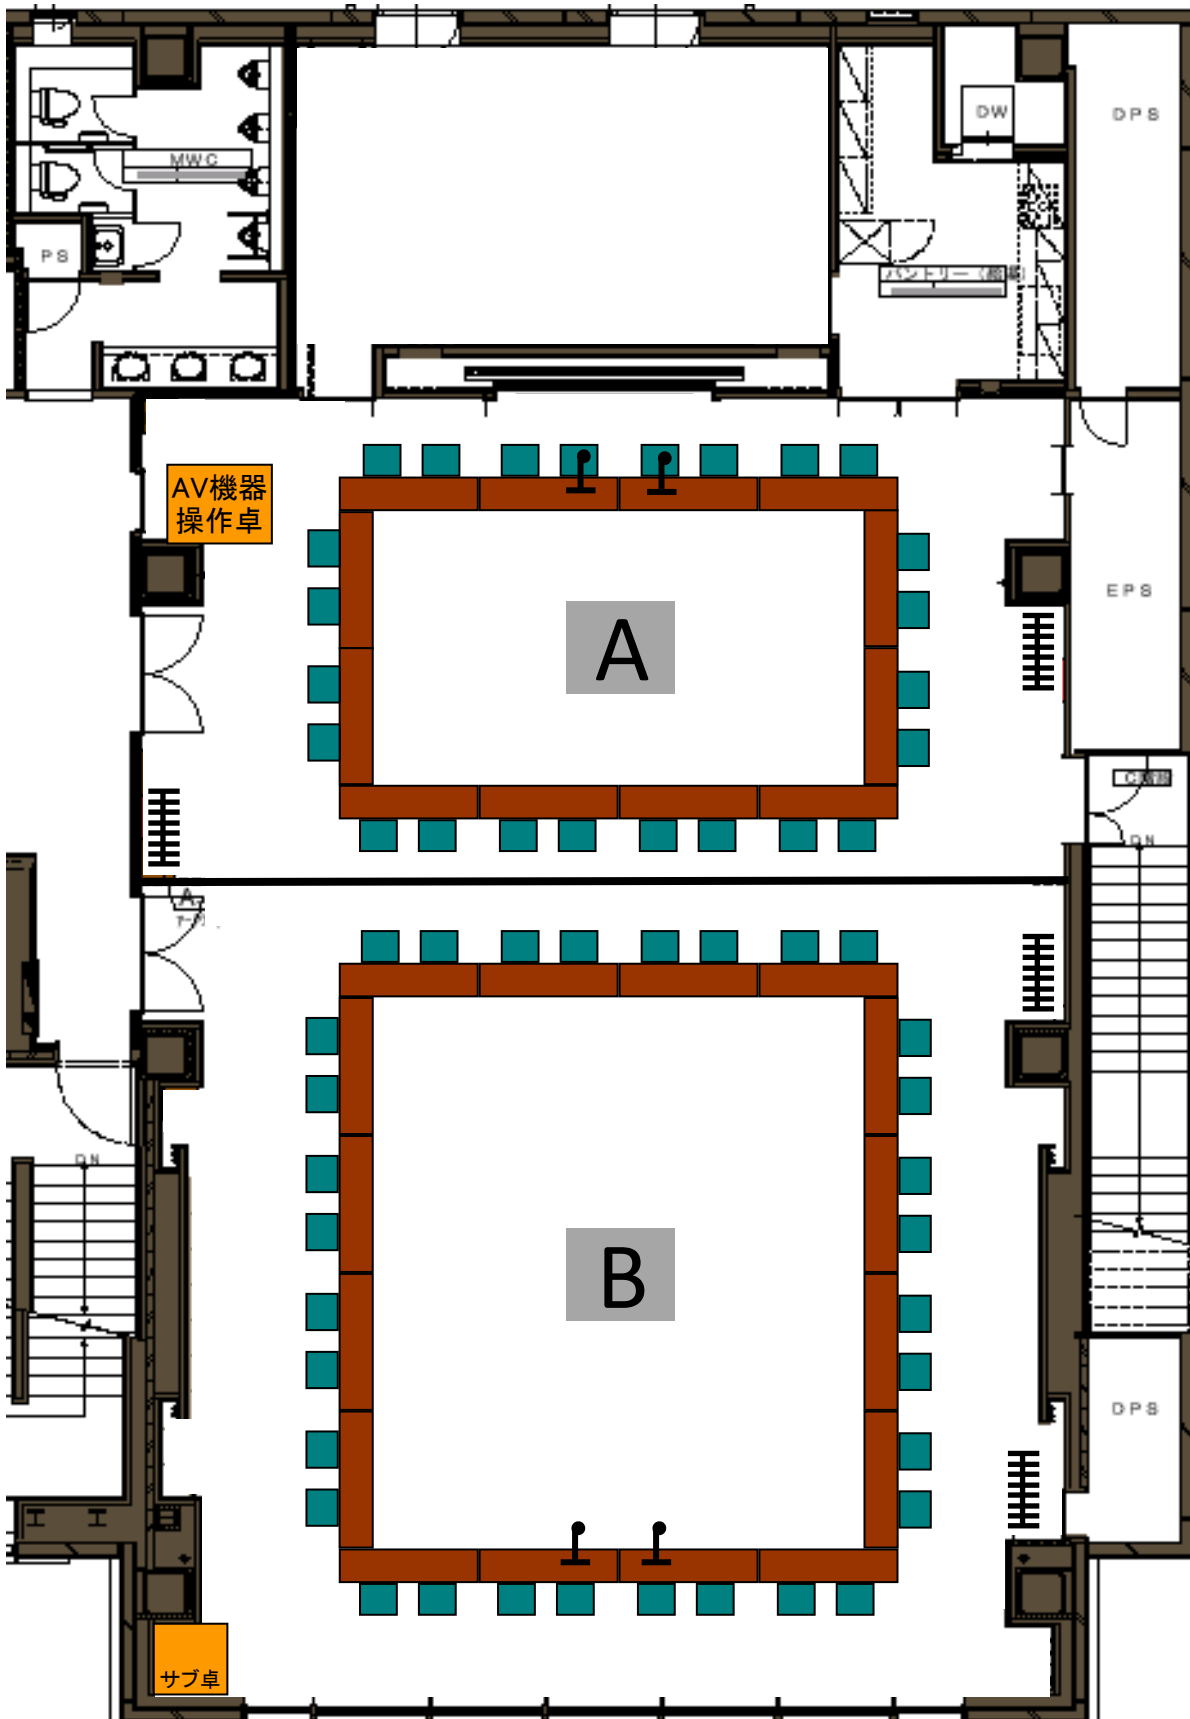


2F コの字型 (三人掛け)

AB全室 24+24+12= 60席

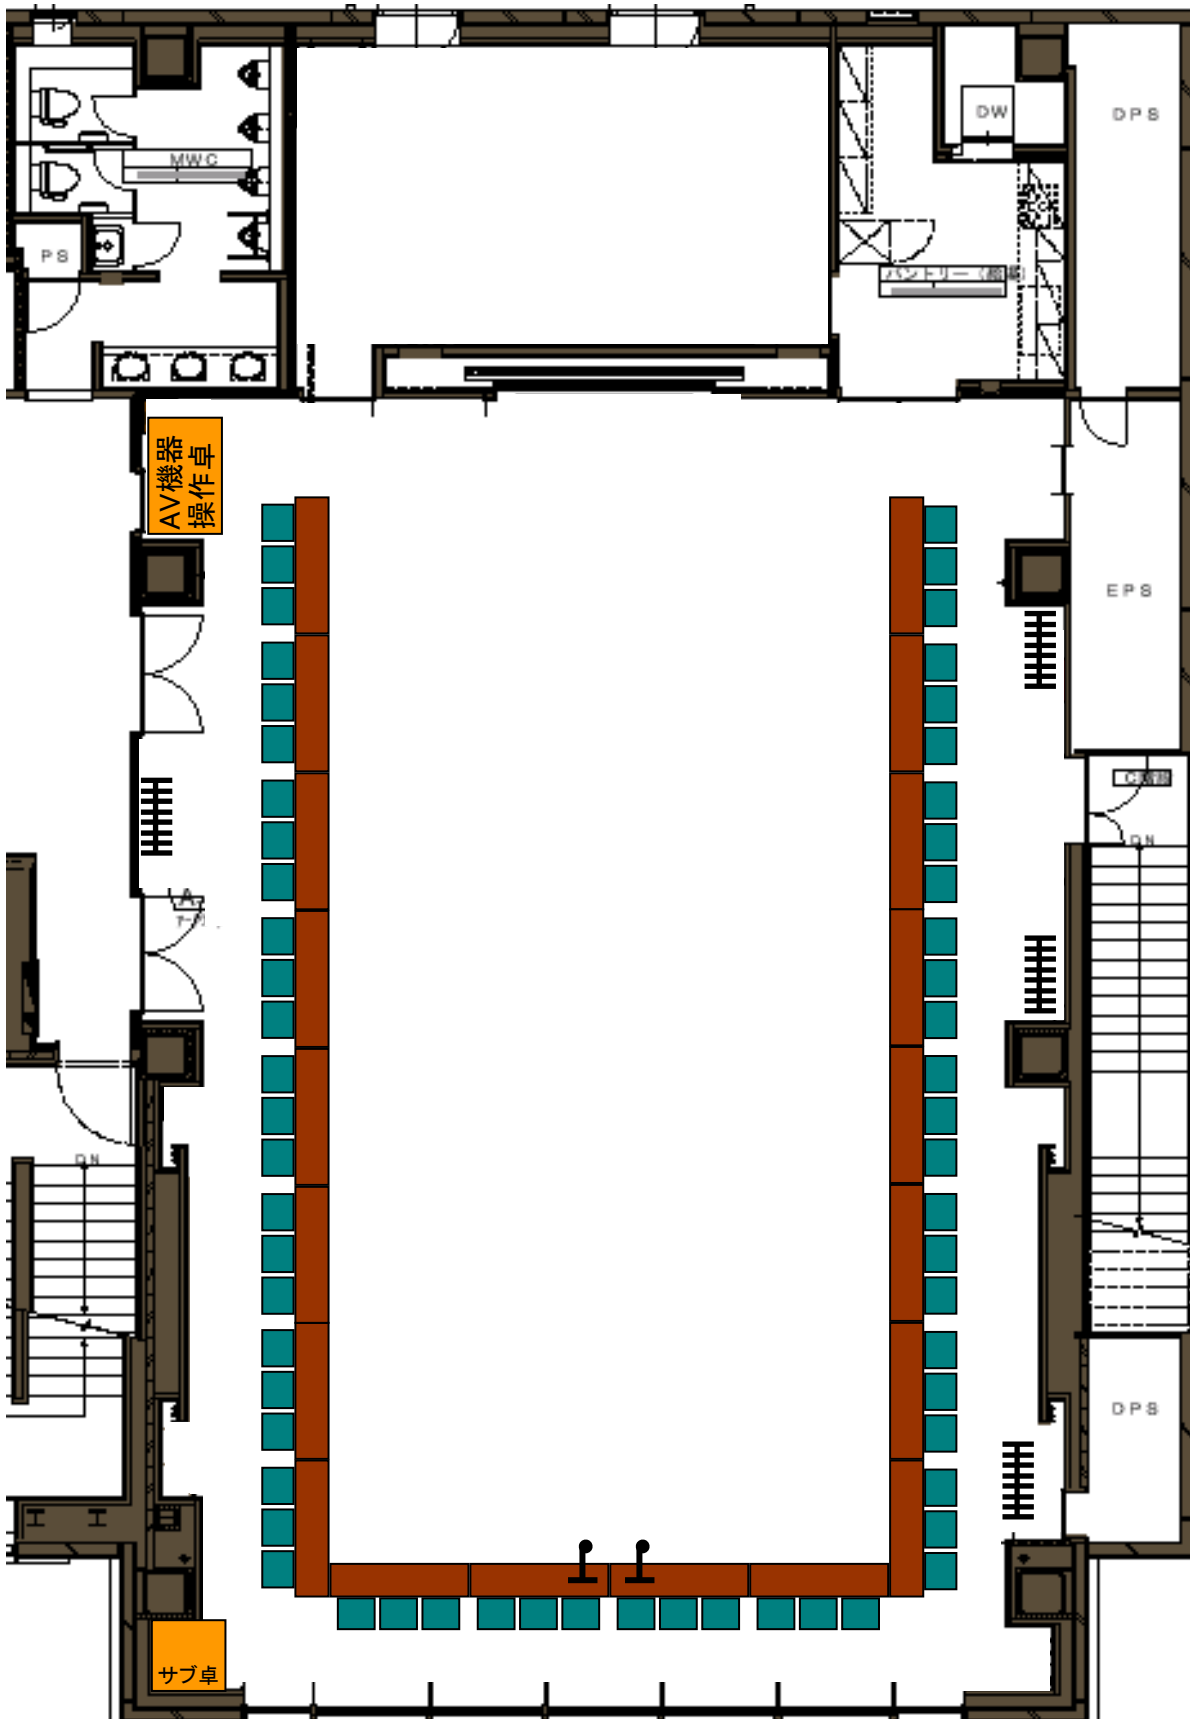

2F 口の字型 (二人掛け)


AB全室 16+16+8= 40席

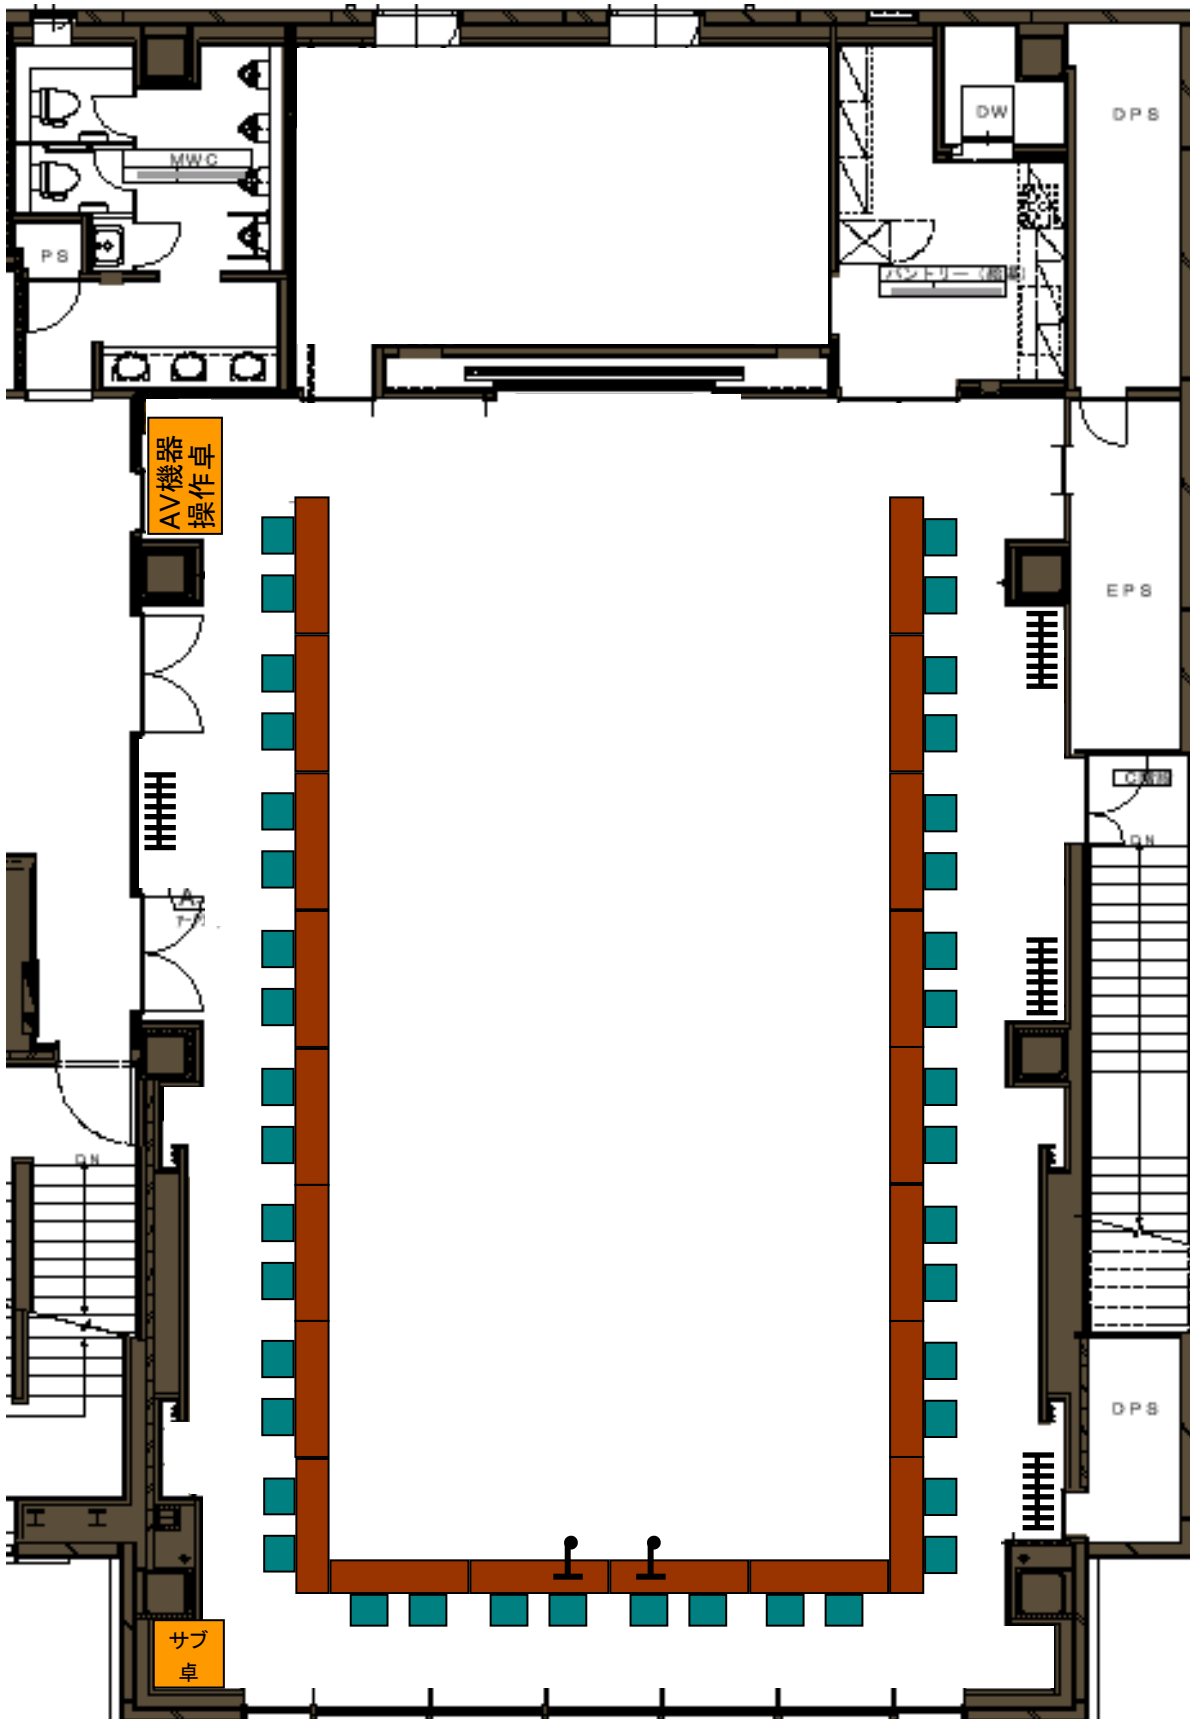

**2F** コの字型 (三人掛け)

分室A 6+6+12= 24席


分室B 12+12+12= 36席

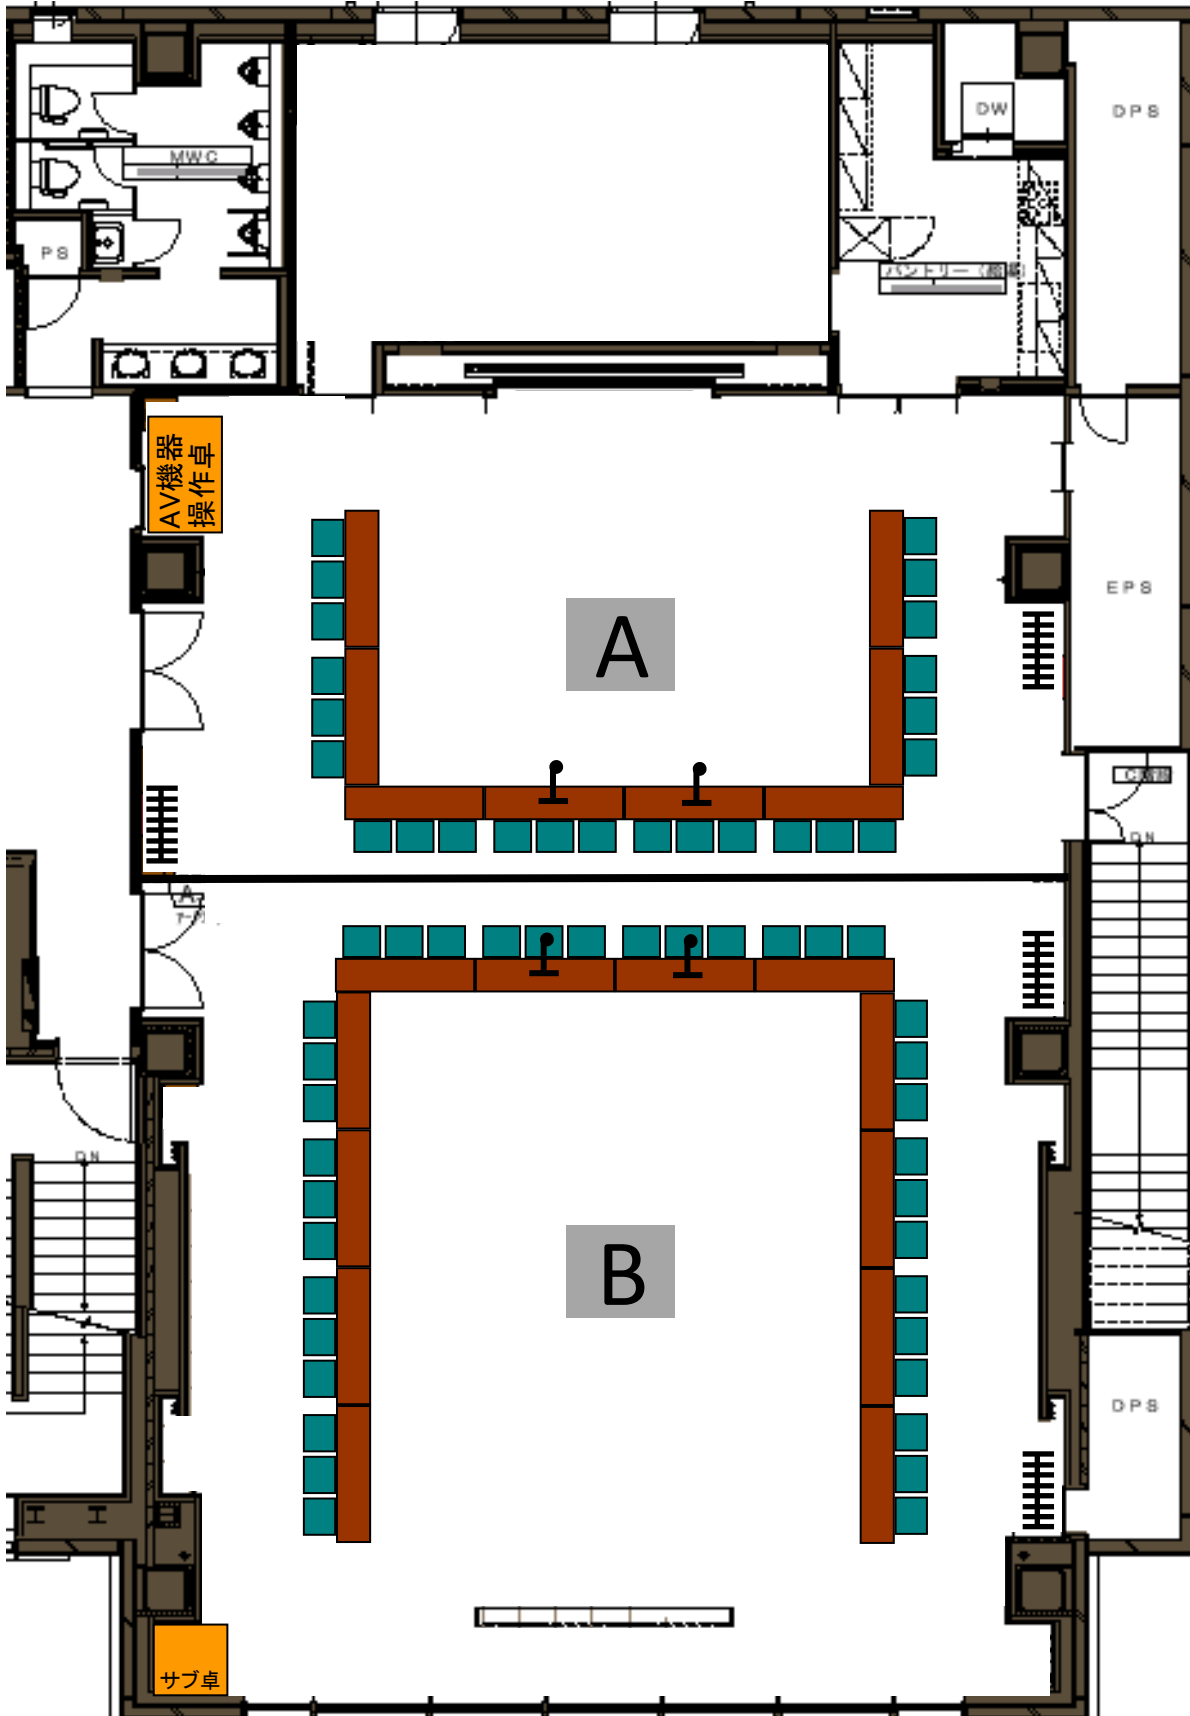

**2F** コの字型 (二人掛け)


分室A 4+4+8= 16席

分室B 8+8+8= 24席

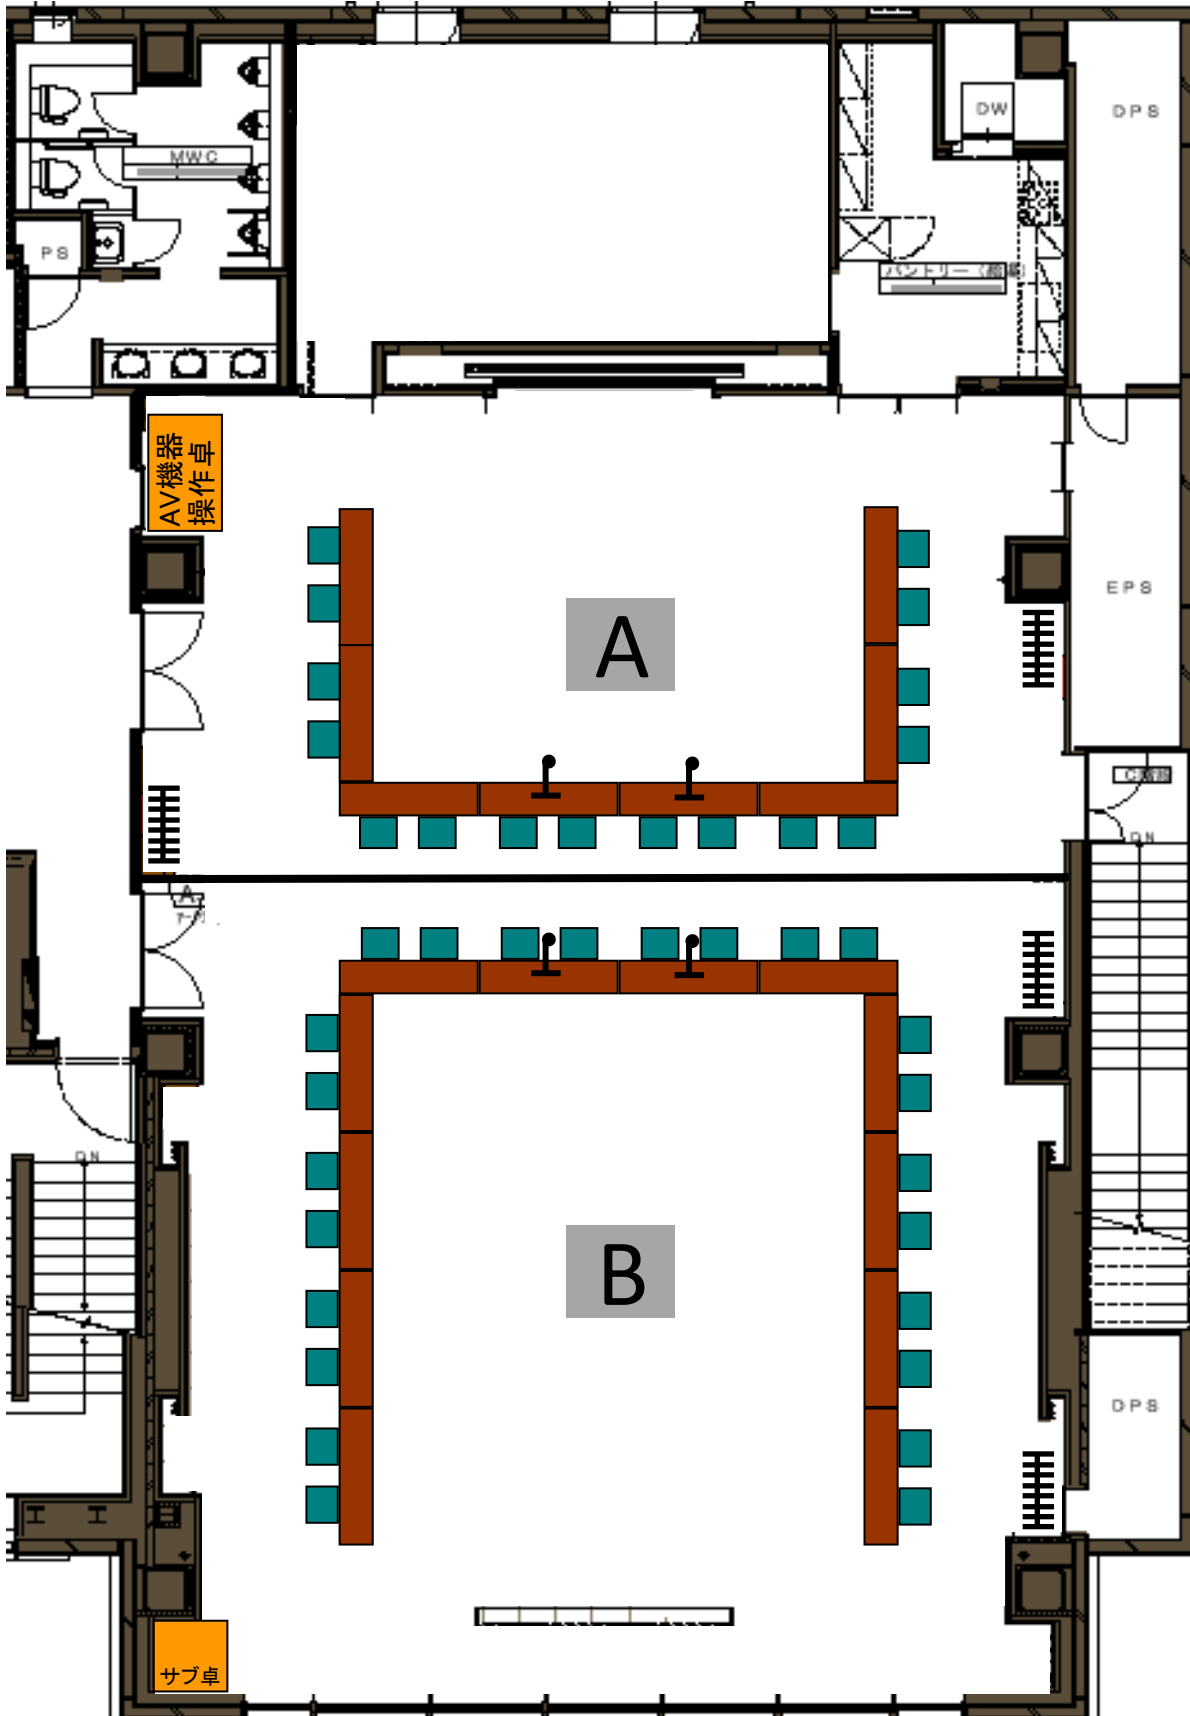

2F シアター型 (イスのみ)

AB全室 14×15= 210席

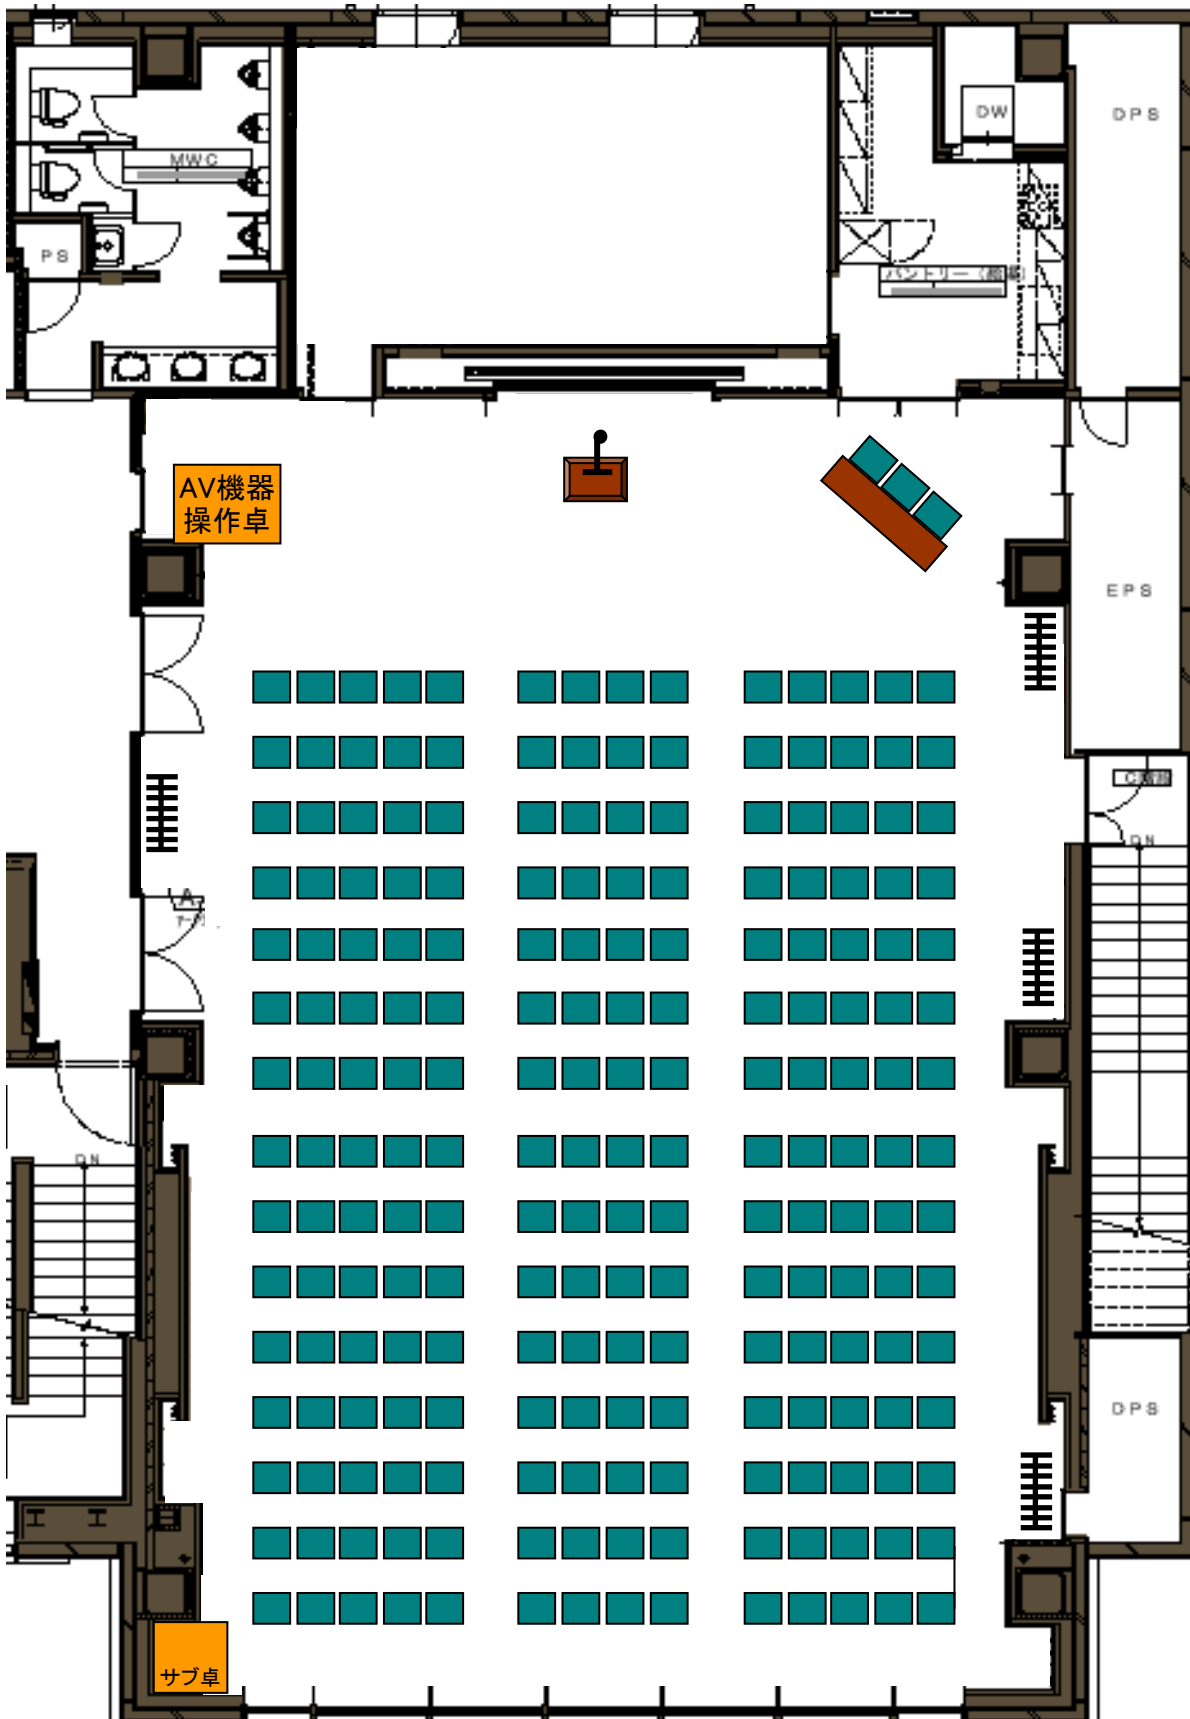

## 2F シアター型（イスのみ）

分室A 14×4= 56席

分室B 14×9= 126席

