

7階

レイアウトサンプル

- ・掲載されているレイアウトは、あくまでもサンプルです。
ご利用の目的やご利用人数に合わせて、臨機応変に対応させていただきます。
- ・備品の数の不足や導線確保の困難といった理由で、ご希望のレイアウト通りに設営できない場合があります。その際は、事前にご相談させていただきます。
- ・AV機器操作卓、立ち演台につきましては、設置した状態を通常としております。

机と椅子の最大数(全室)	
机	40台(+小机2台)
椅子	82脚

7F 教室型 (二人掛けのみ)

AB全室 8×10= 80席



7F 教室型 (二人掛けのみ)


AB全室 8 × 10 = 80席 (A室内にスライディングウォールを使用)



7F 教室型 (二人掛けのみ)


分室A 8×5 = 40席

分室B 8×5 = 40席

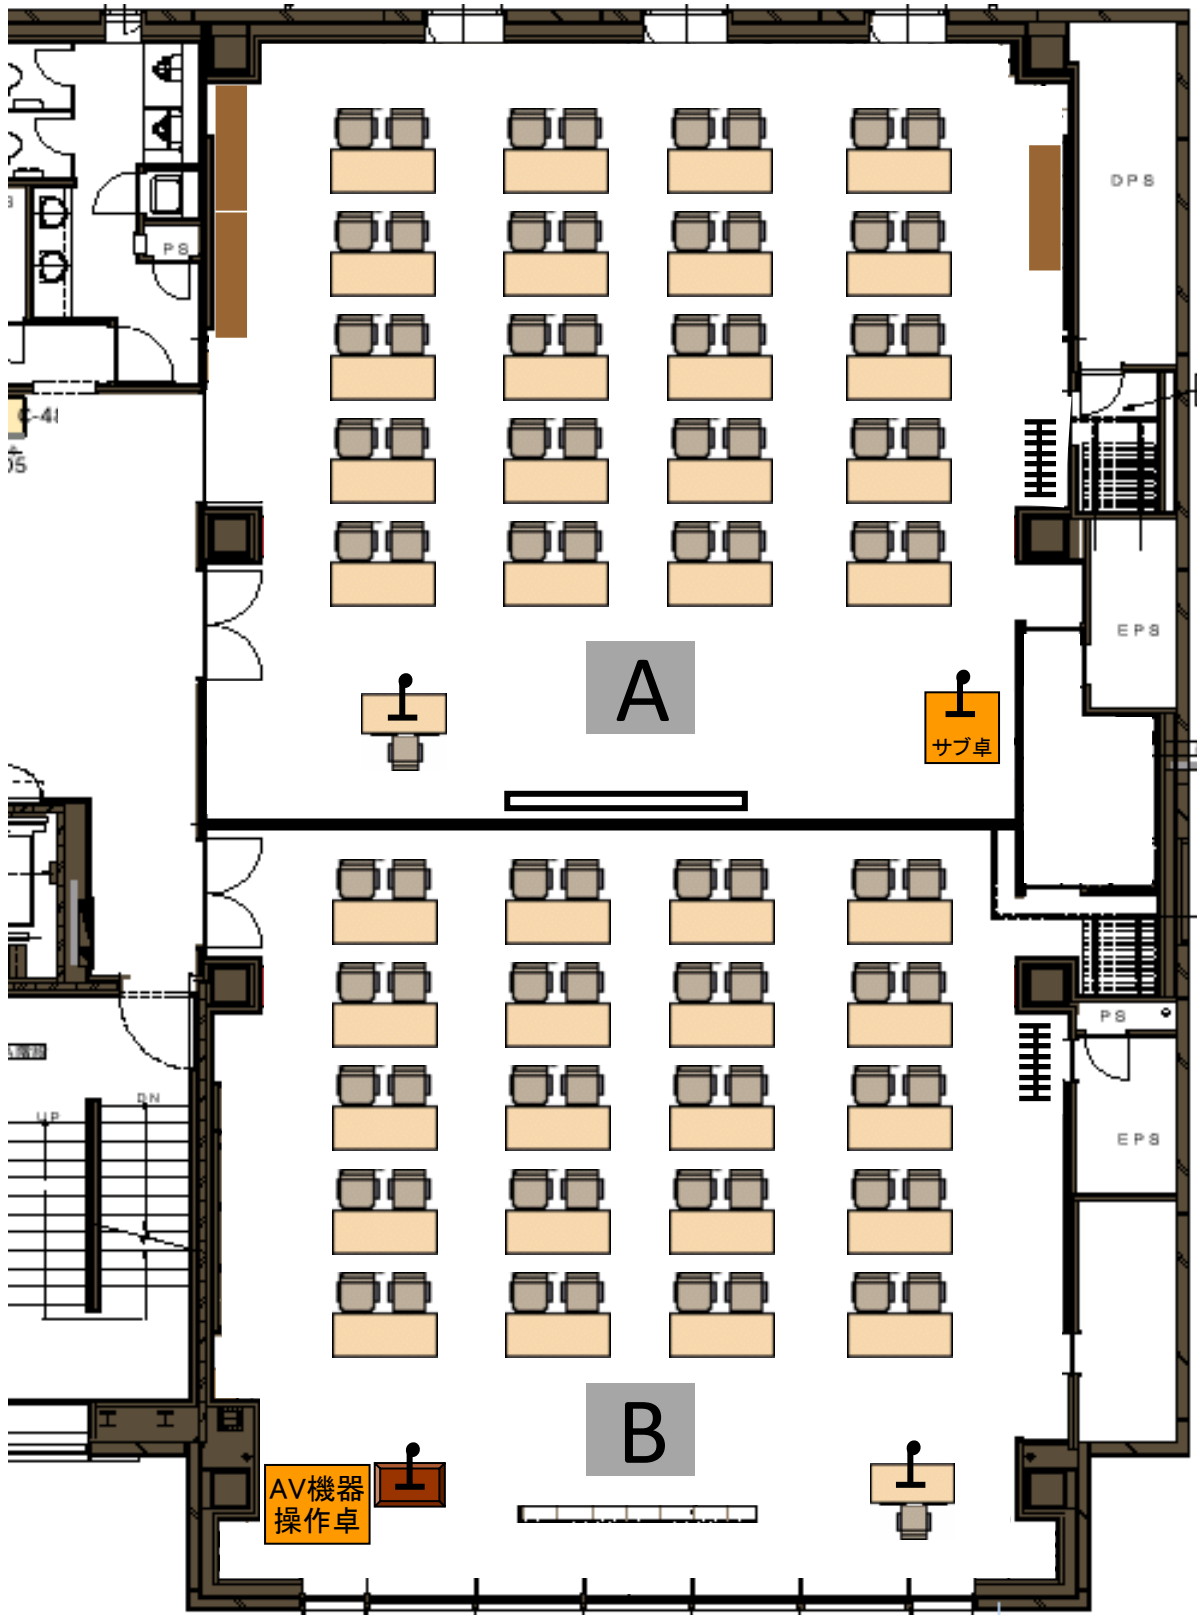


7F 口の字型（二人掛けのみ）

AB全室 22+22+10+10= 64席

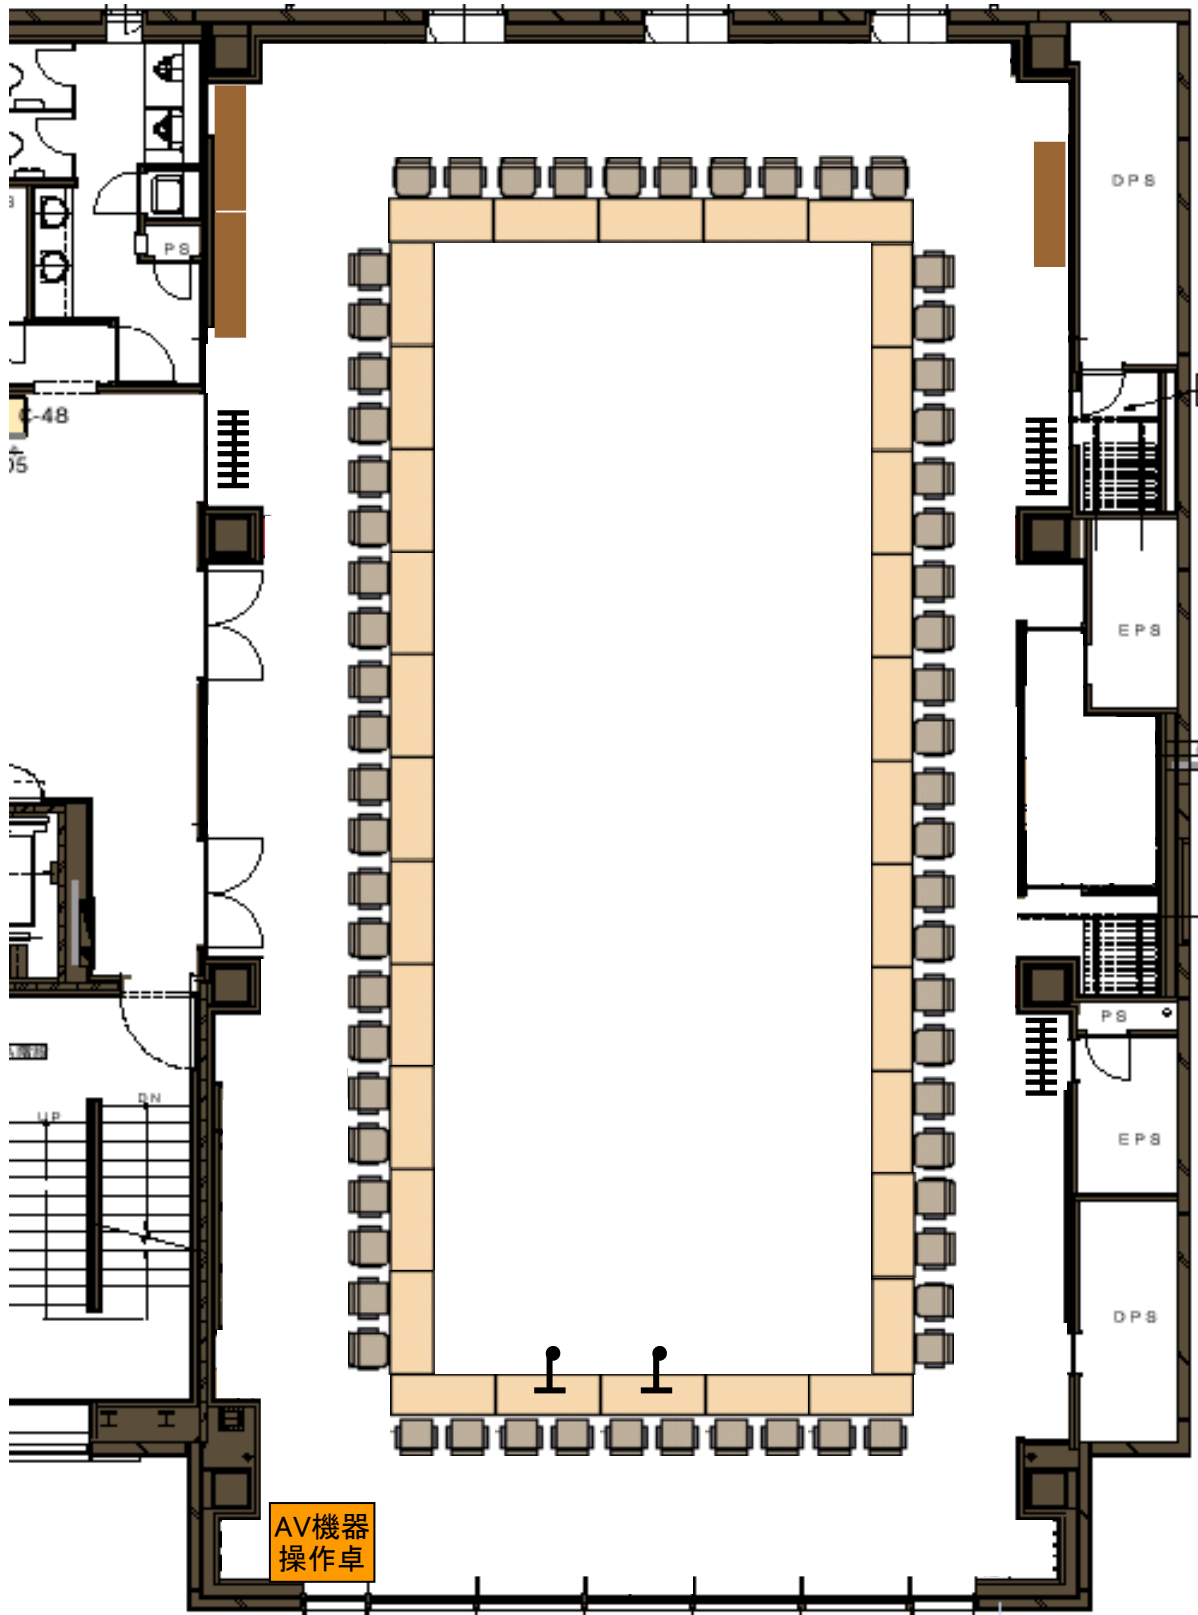


7F 口の字型 (二人掛けのみ)

分室A $10+10+10+10=40$ 席 分室B $10+10+10+10=40$ 席

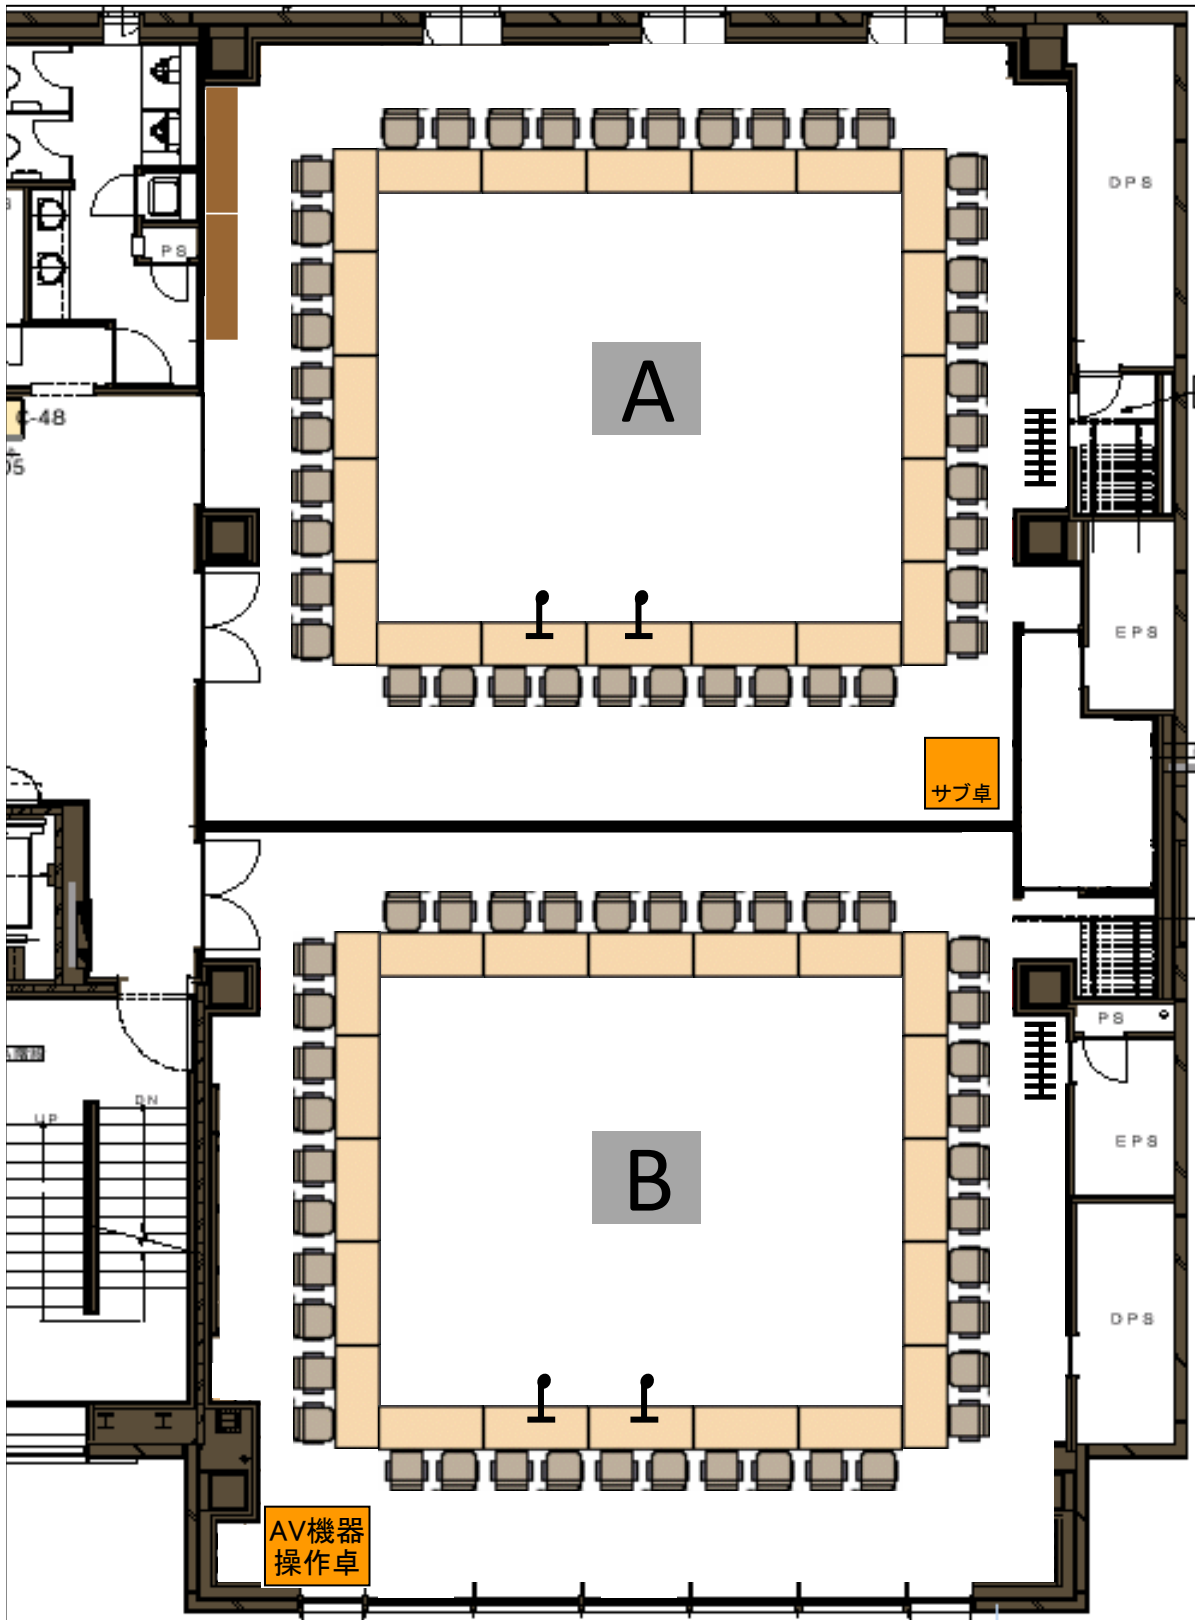

7F コの字型 (二人掛けのみ)


AB全室 22+22+10= 54席

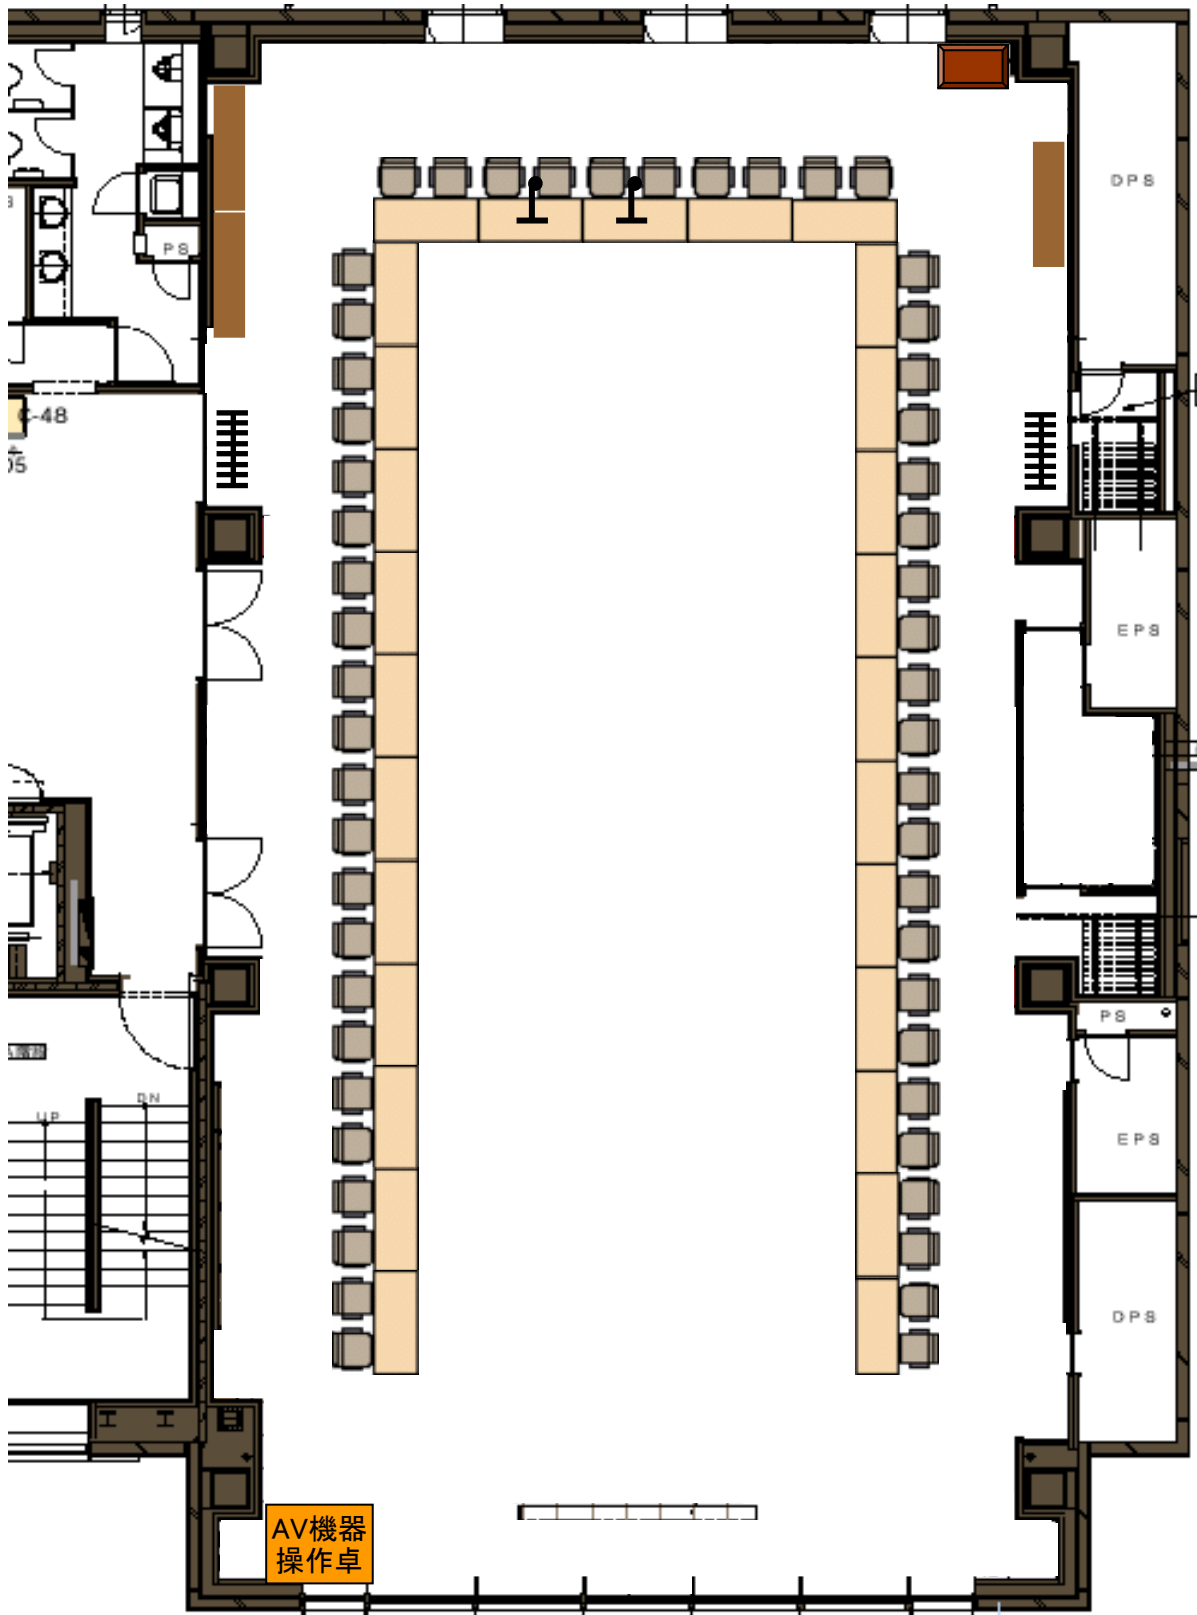

7F コの字型 (二人掛けのみ)


分室A 10+10+10= 30席

分室B 10+10+10= 30席

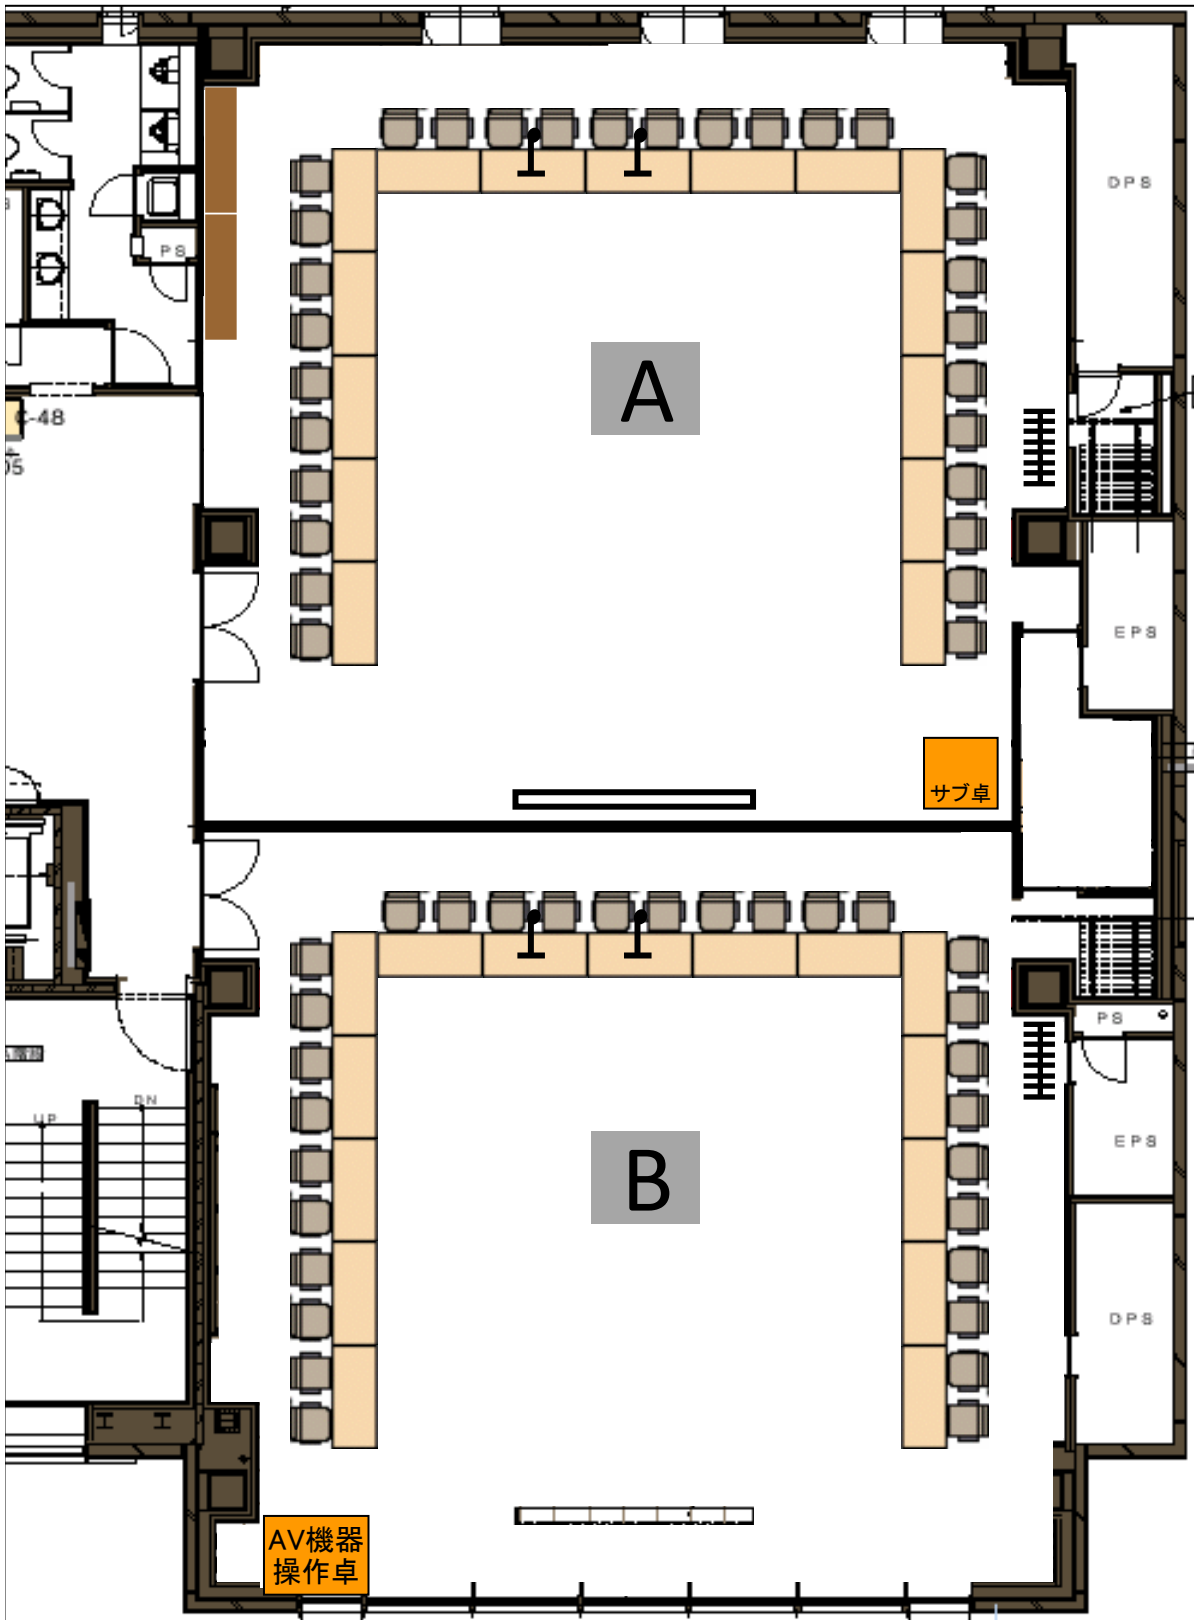

7F シアター型 (イスのみ)

AB全室 8×10= 80席

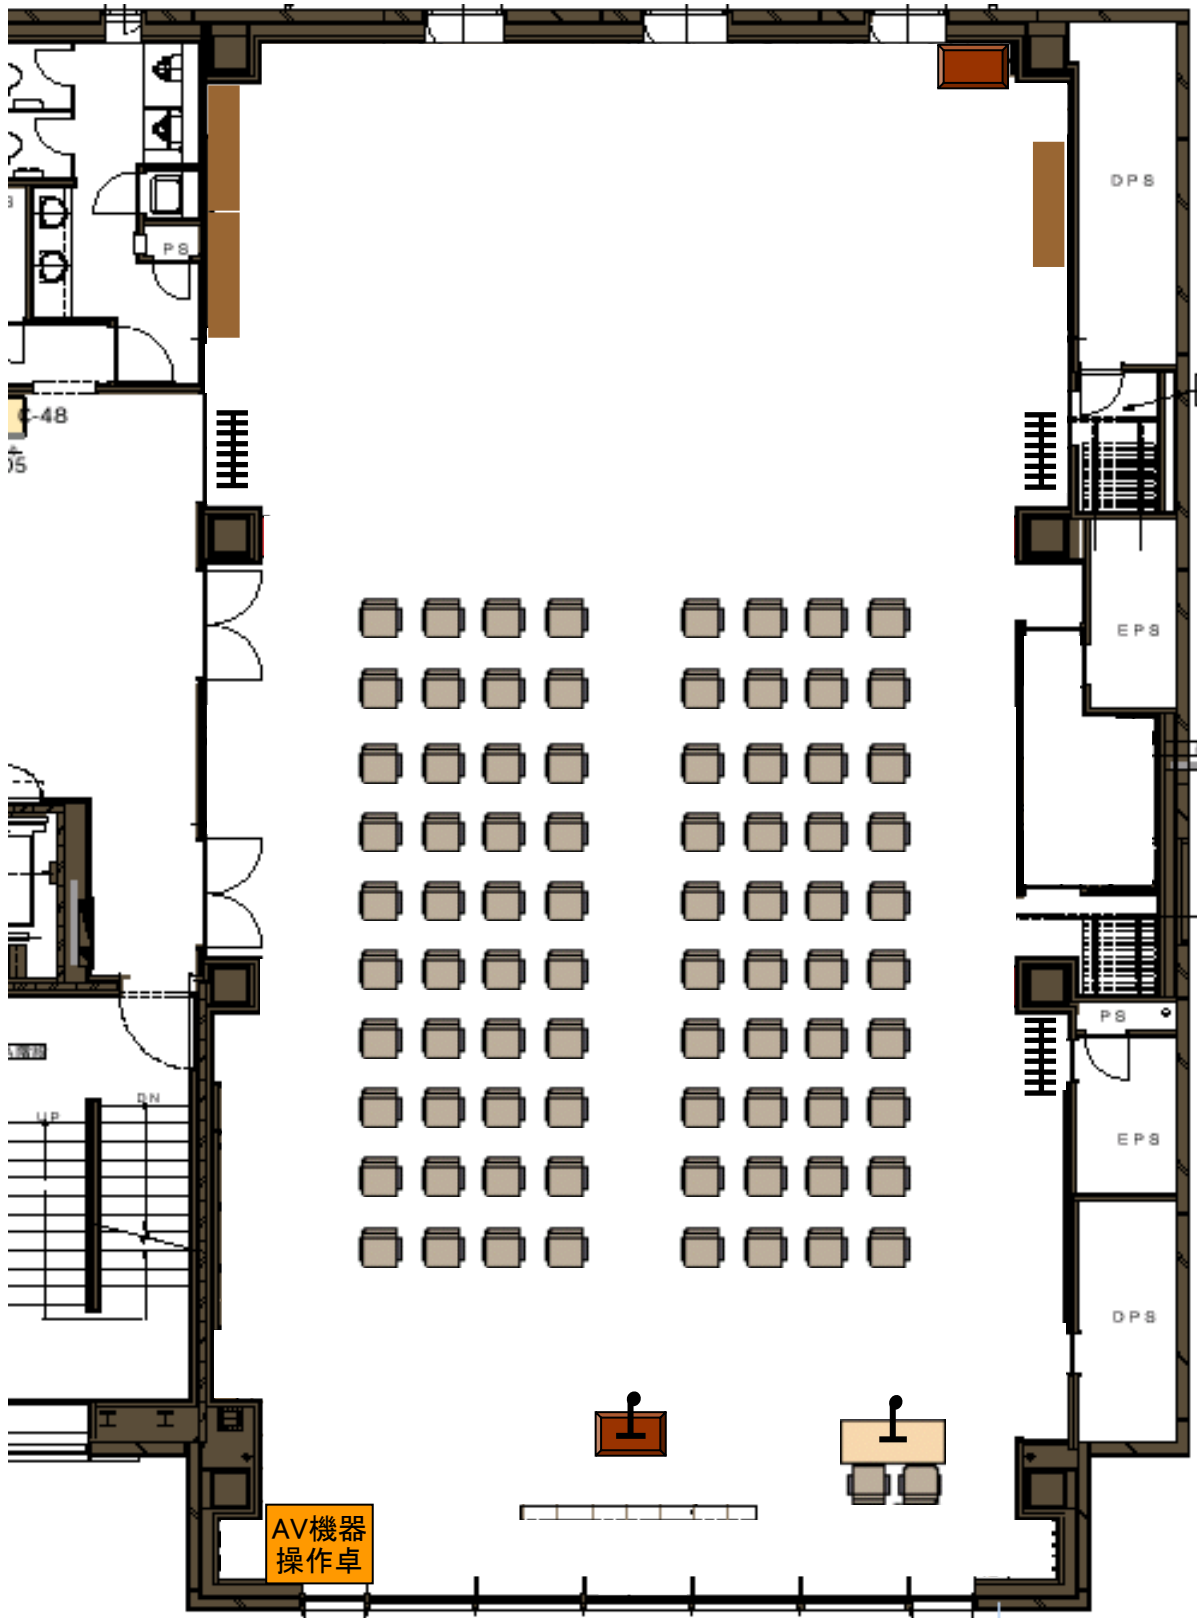

7F シアター型（イスのみ）

分室A 8×5 = 40席

分室B 8×5 = 40席

