


2階 レイアウトサンプル

- ・掲載されているレイアウトは、あくまでもサンプルです。
ご利用の目的やご利用人数に合わせて、臨機応変に対応いたします。
※ご利用の途中でスライディングウォールを設置・撤去することはできません。
- ・備品の不足や動線確保の困難といった理由で、ご希望のレイアウトどおりに設営できない場合があります。その際は事前にご相談いたします。
- ・AV機器操作卓と立ち演台（2階B）は、設置した状態を通常としています。


机と椅子の最大数（全室）

机	50台
椅子	212脚


- ・会場レイアウトはご利用日の1週間前までに確定してください。
- ・当日になってから会場レイアウトを変更される場合は、基本的にお客様ご自身に設営作業を行っていただきます。
机・椅子・備品等の扱いについて、必ず会議室運営担当の説明を受けてから作業を行ってください。

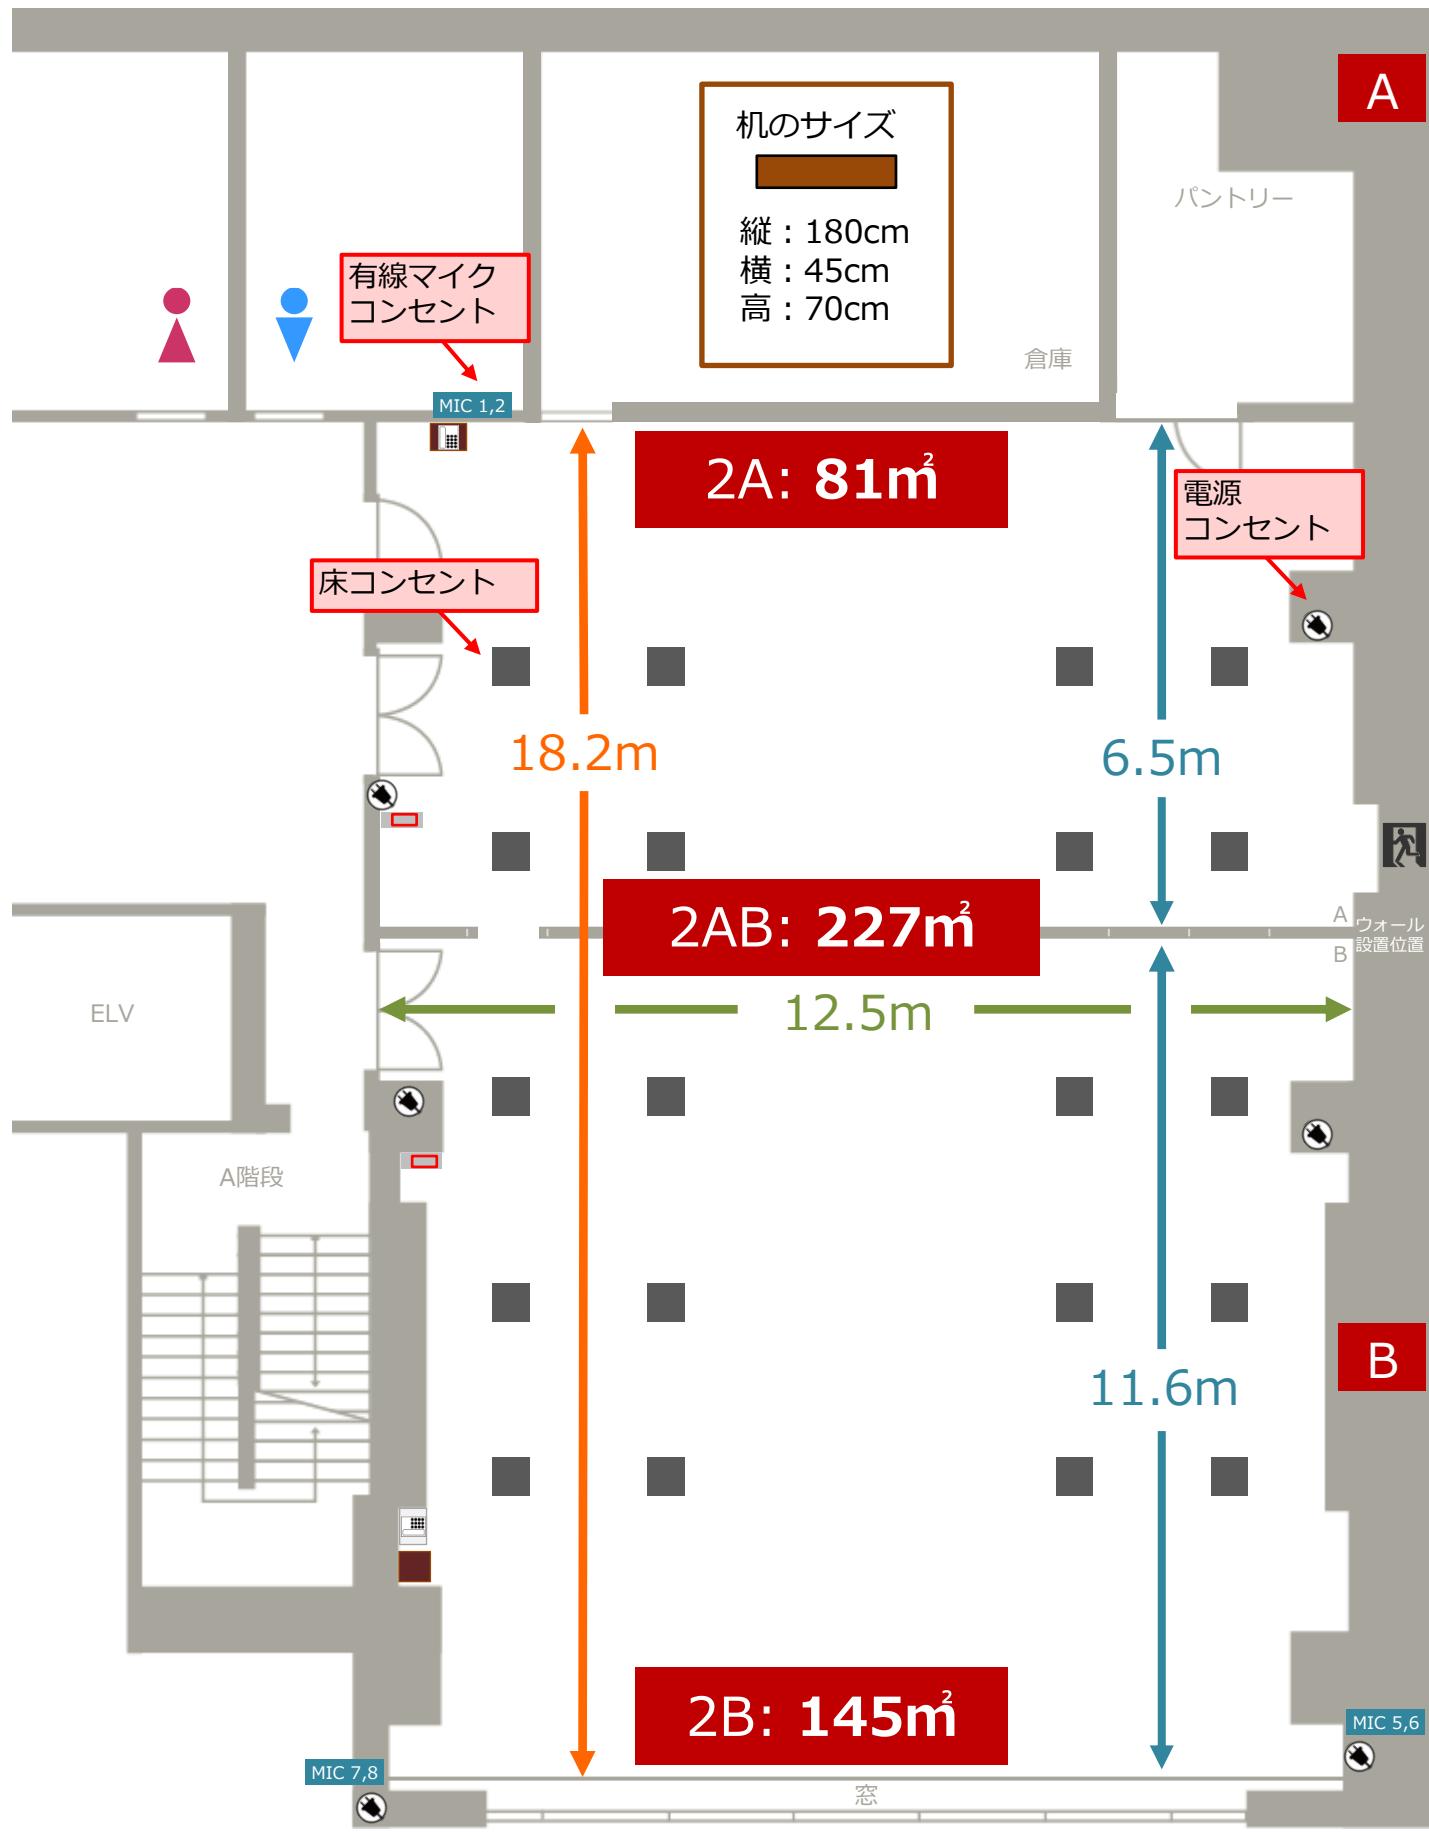


- 机48台+講師席1台（2階最大数）/椅子144脚+講師席2脚
- 図面はレイアウトの一例です。席数や先頭位置、机の角度等、お客様のご希望に応じて調整いたします。

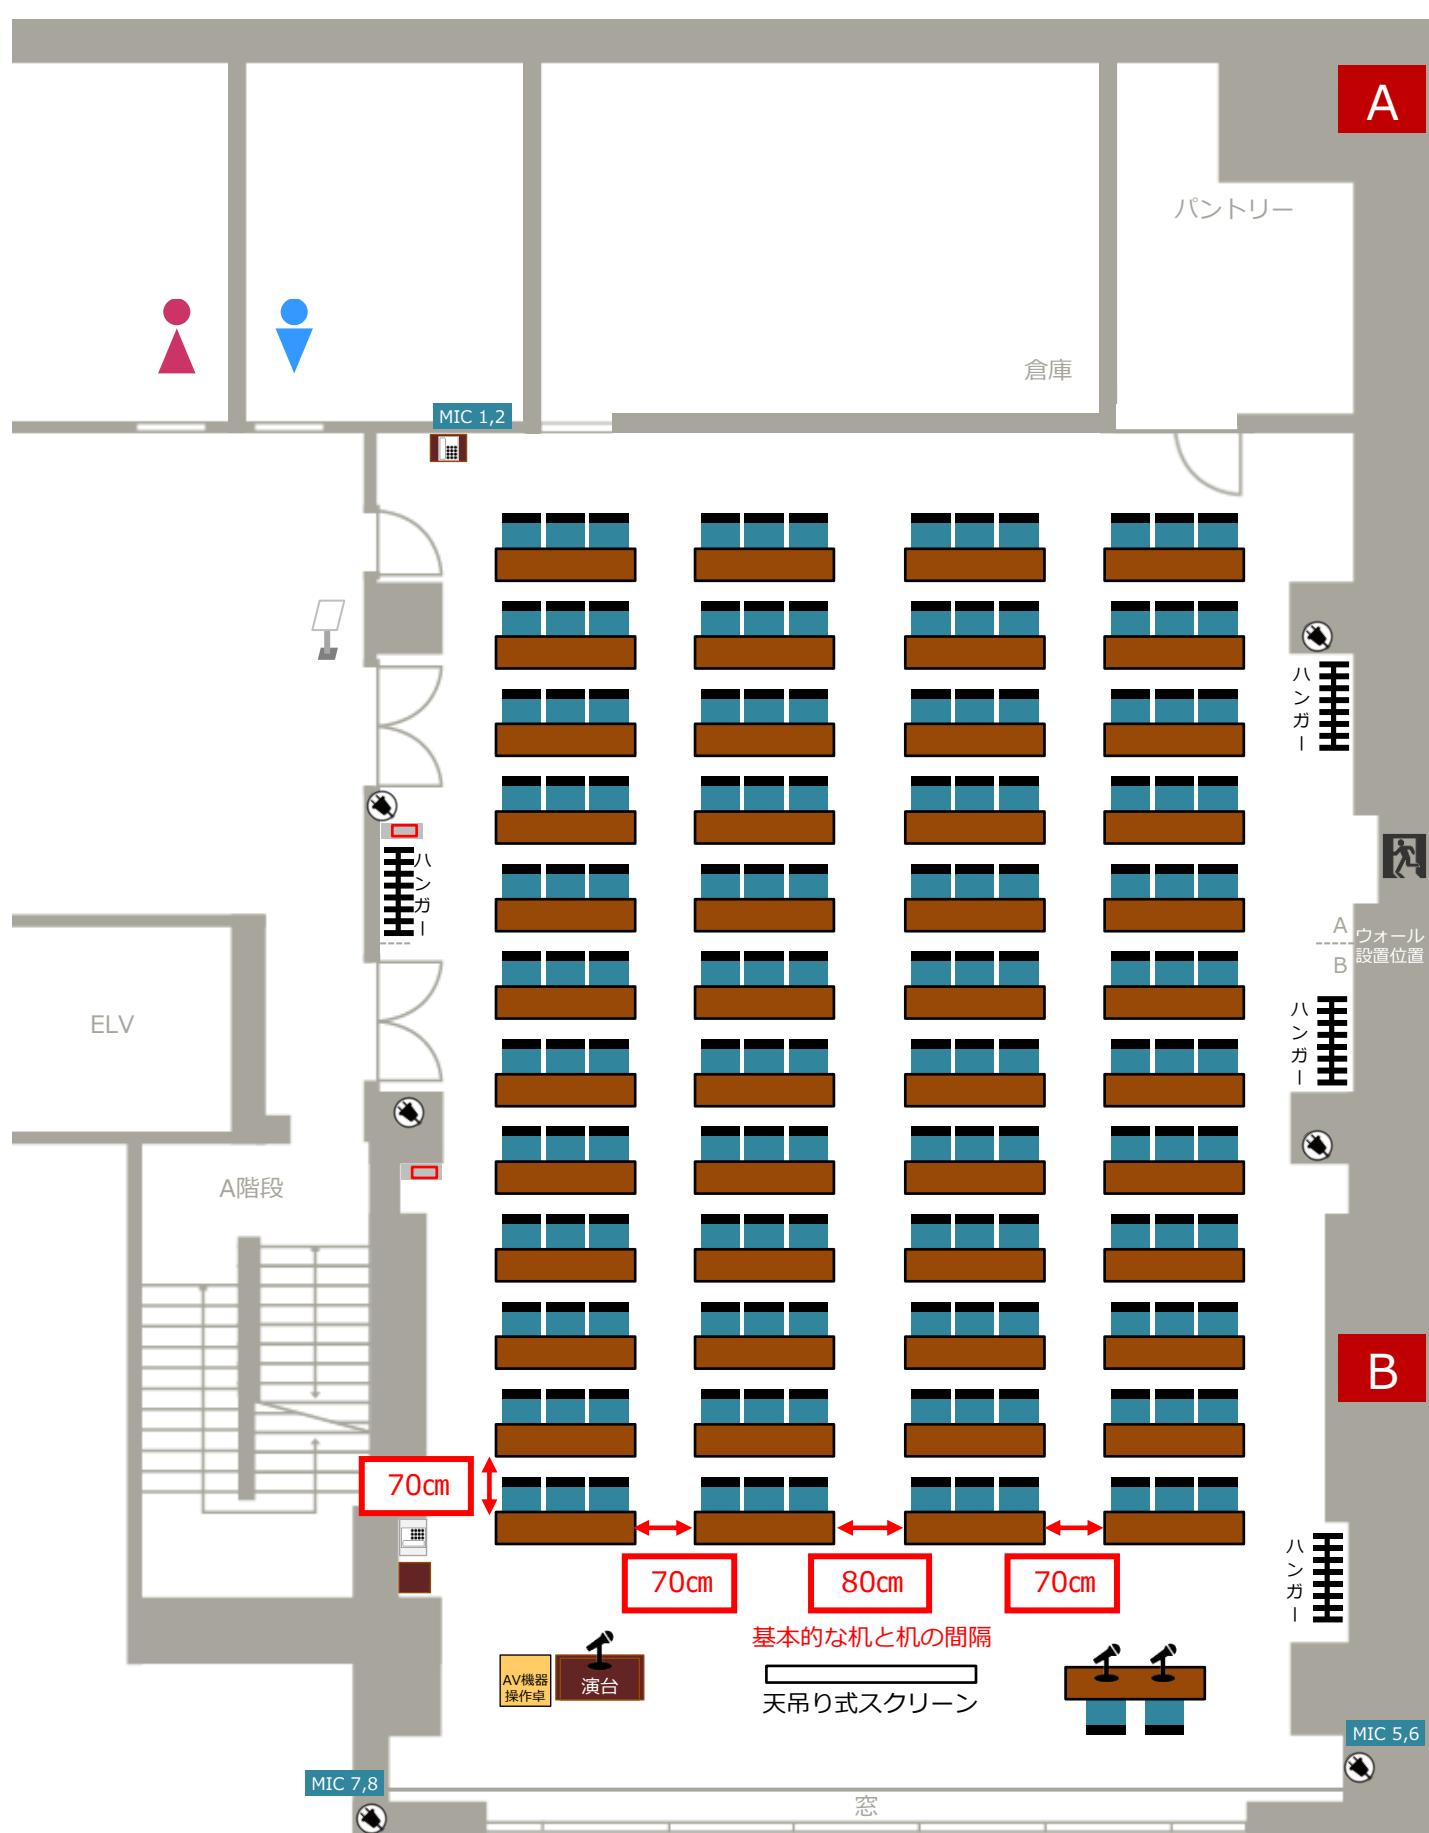

- 机48台+講師席1台（2階最大数）/ 椅子96脚+講師席2脚
- 図面はレイアウトの一例です。席数や先頭位置、机の角度等、お客様のご希望に応じて調整いたします。

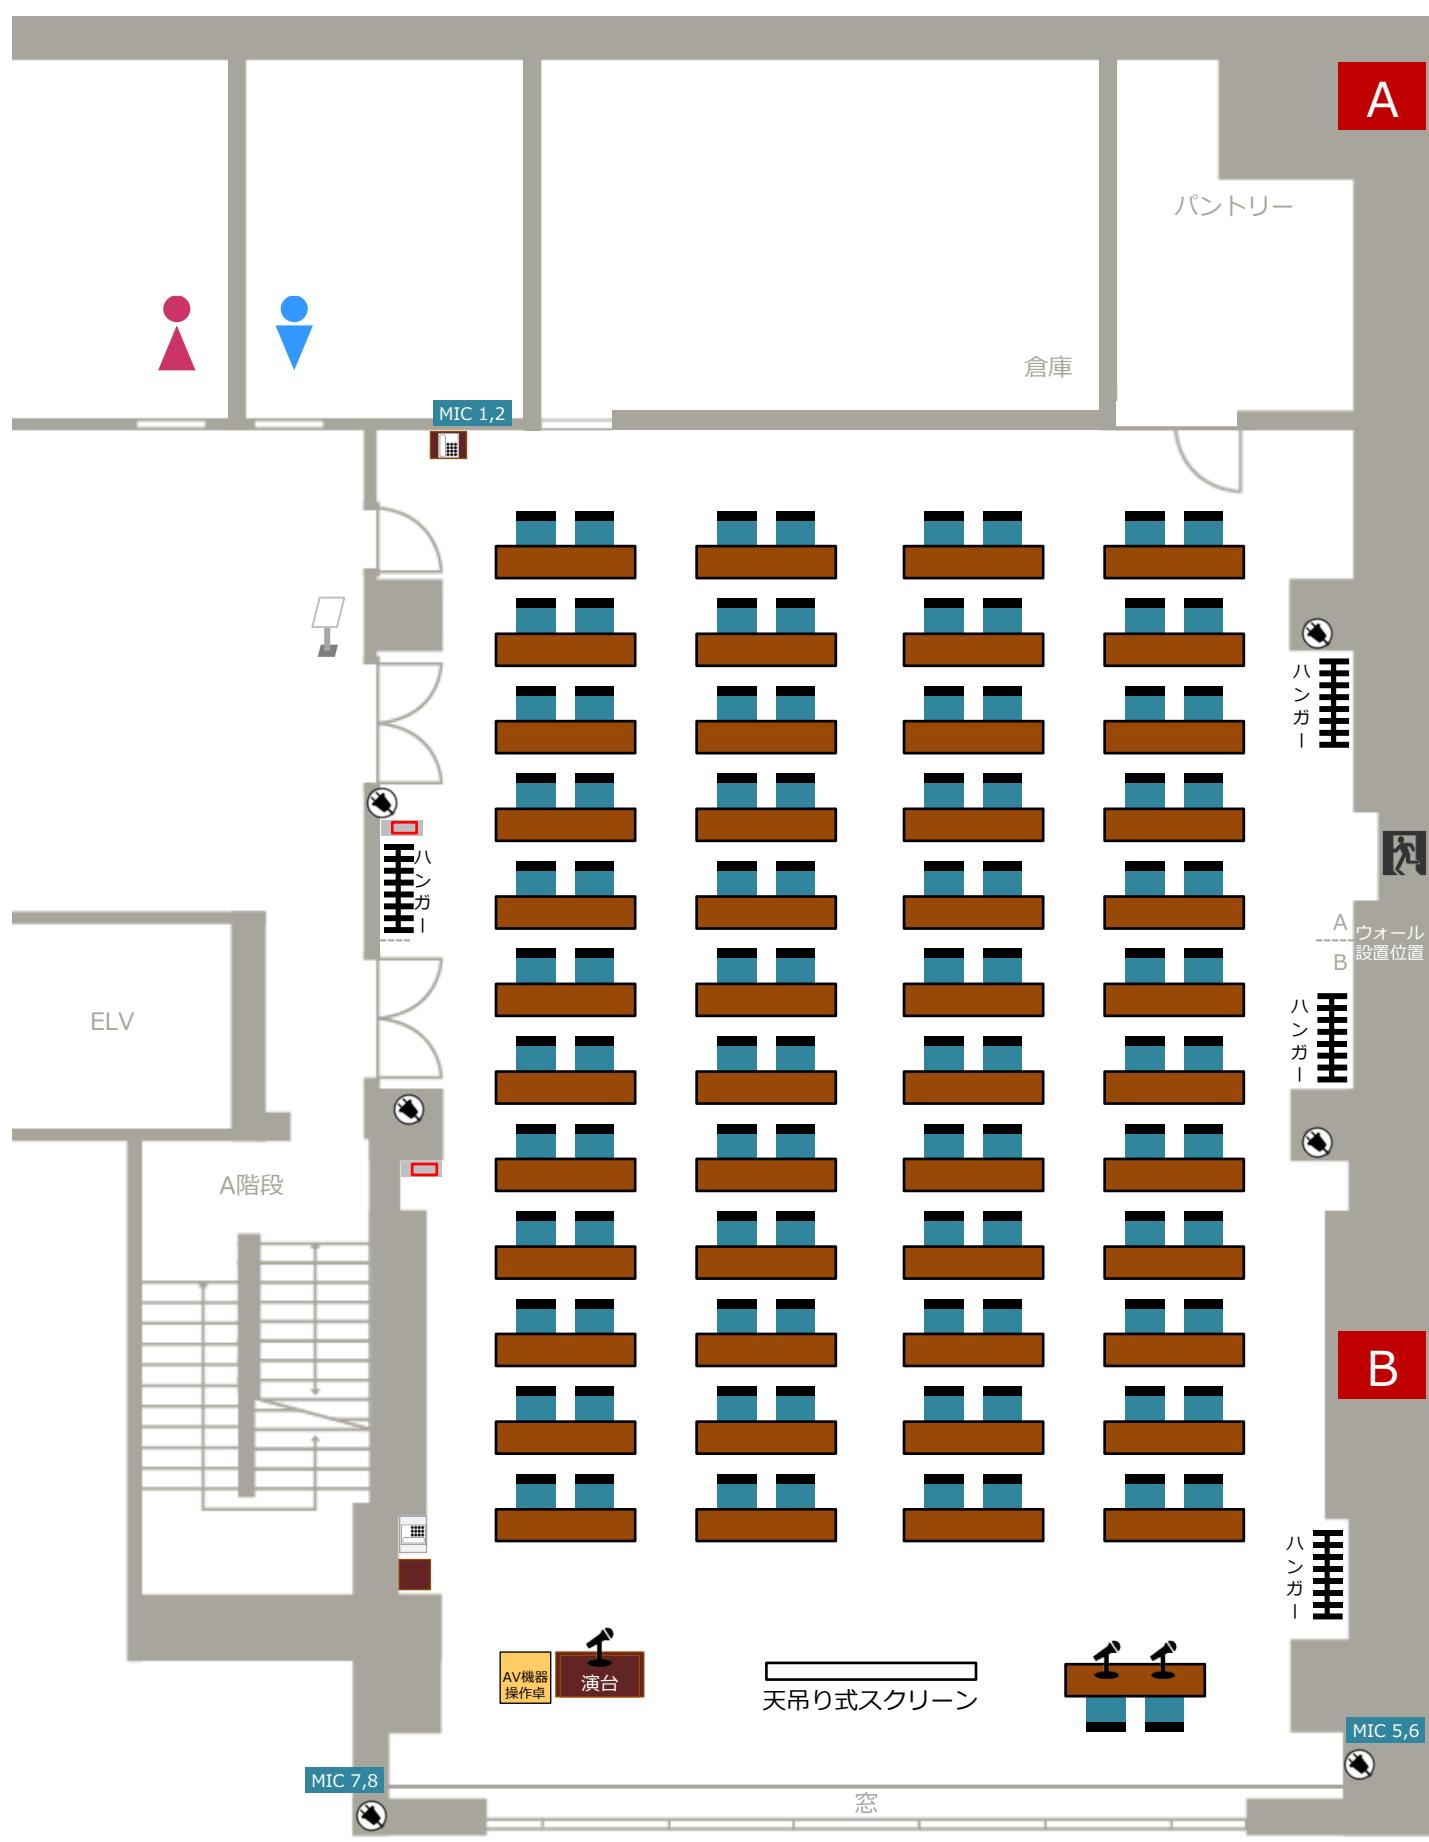

- 机48台+講師席1台（2階最大数）/椅子144脚+講師席2脚
- 図面はレイアウトの一例です。席数や先頭位置、机の角度等、お客様のご希望に応じて調整いたします。

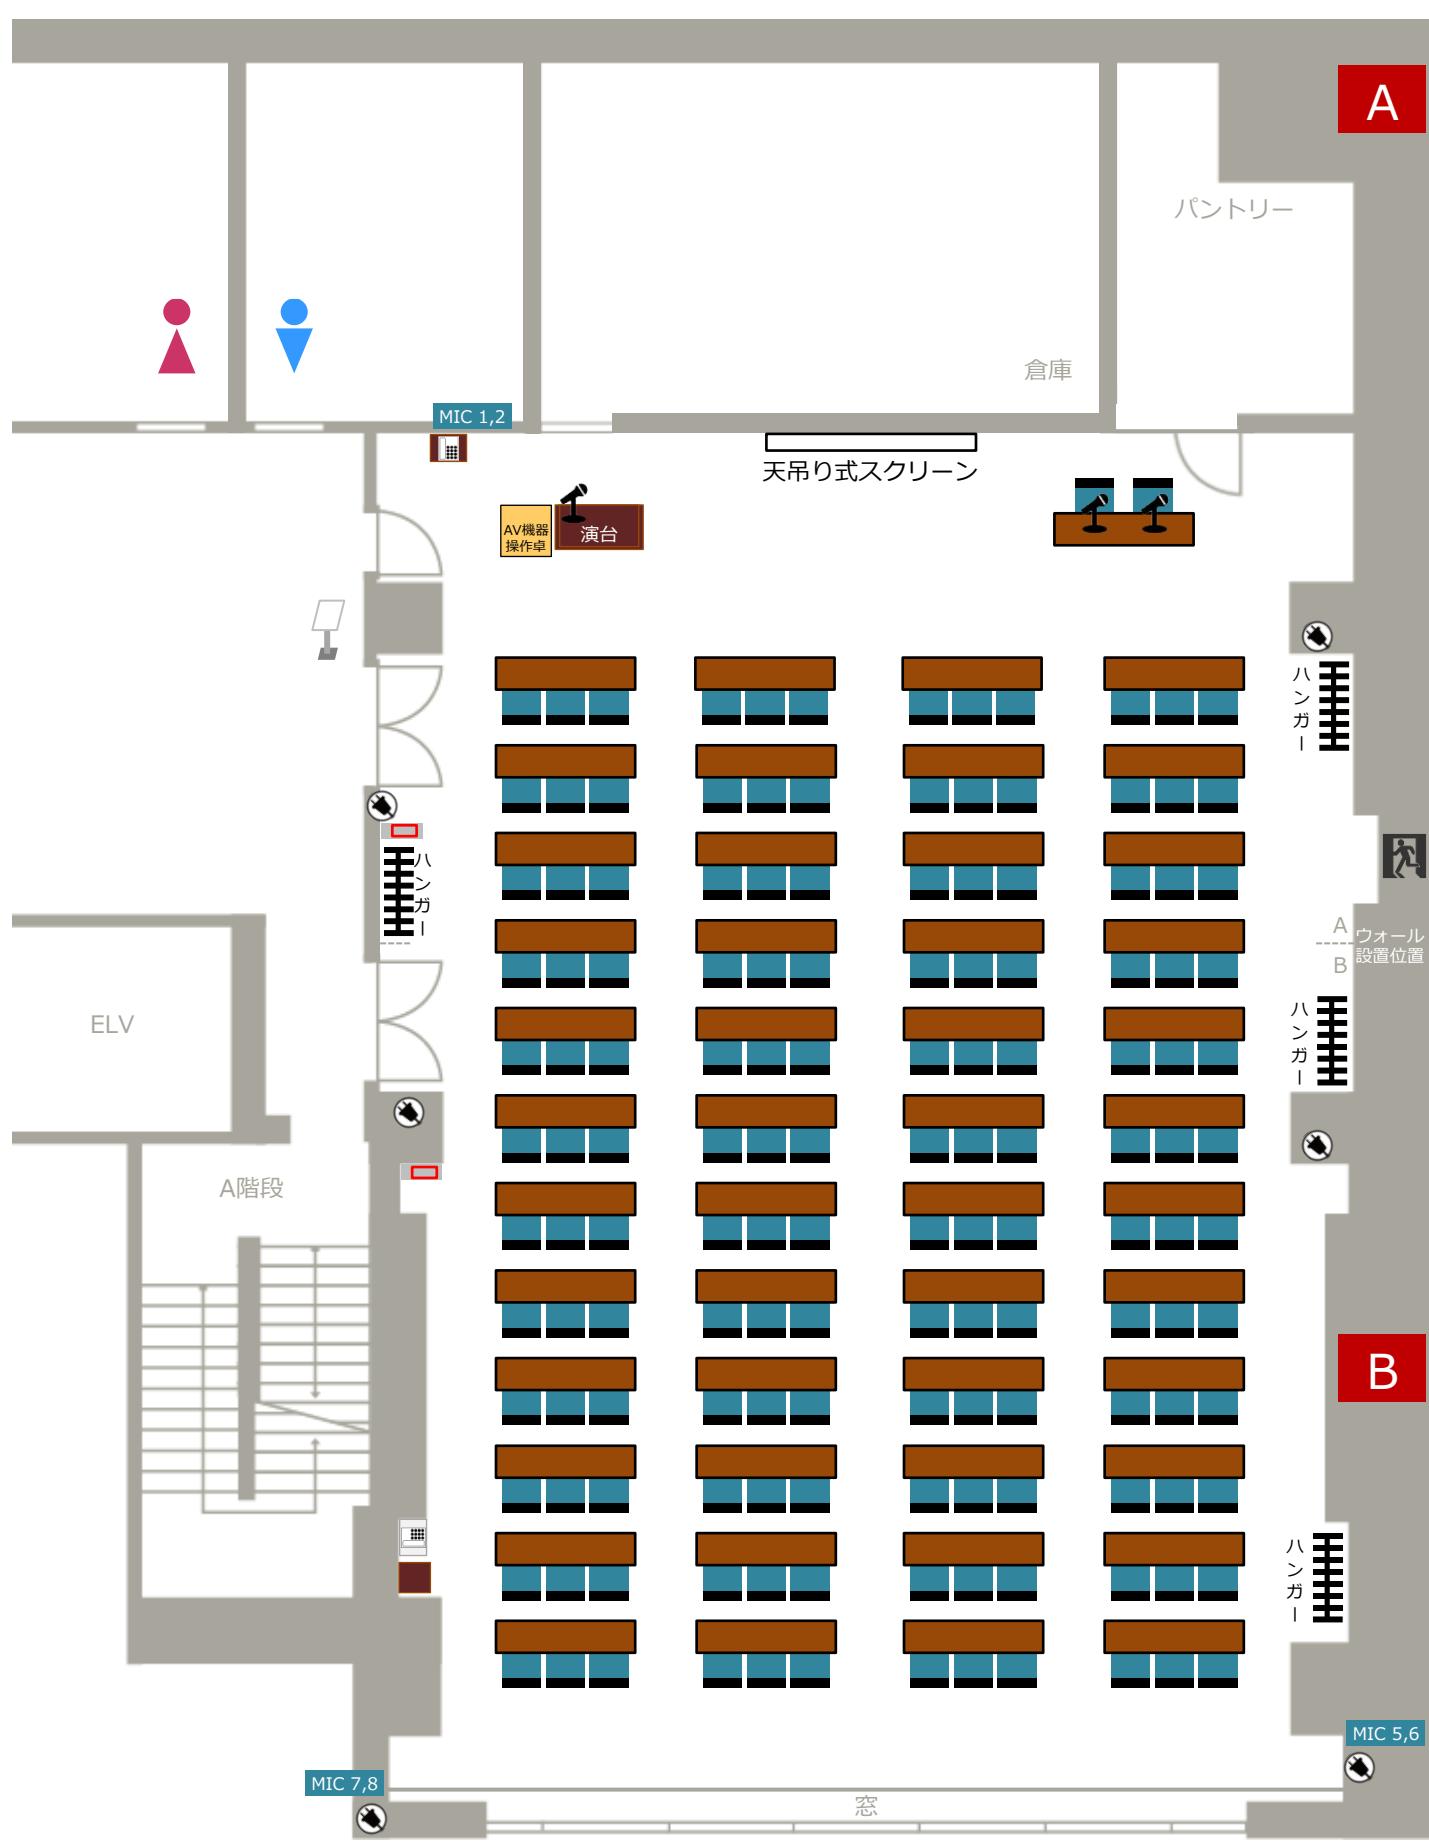

- ・机48台+講師席1台（2階最大数）/椅子96脚+講師席2脚
- ・図面はレイアウトの一例です。席数や先頭位置、机の角度等、お客様のご希望に応じて調整いたします。



2階A

教室型（三人掛け）36席

2階B


教室型（三人掛け）72席

・机12台+講師席1台 / 椅子36脚+講師席2脚

・机24台+講師席1台 / 椅子72脚+講師席2脚

・隣室の使用状況により、席数の増加が可能な場合があります。

・図面はレイアウトの一例です。席数や先頭位置、机の角度等、お客様のご希望に応じて調整いたします。

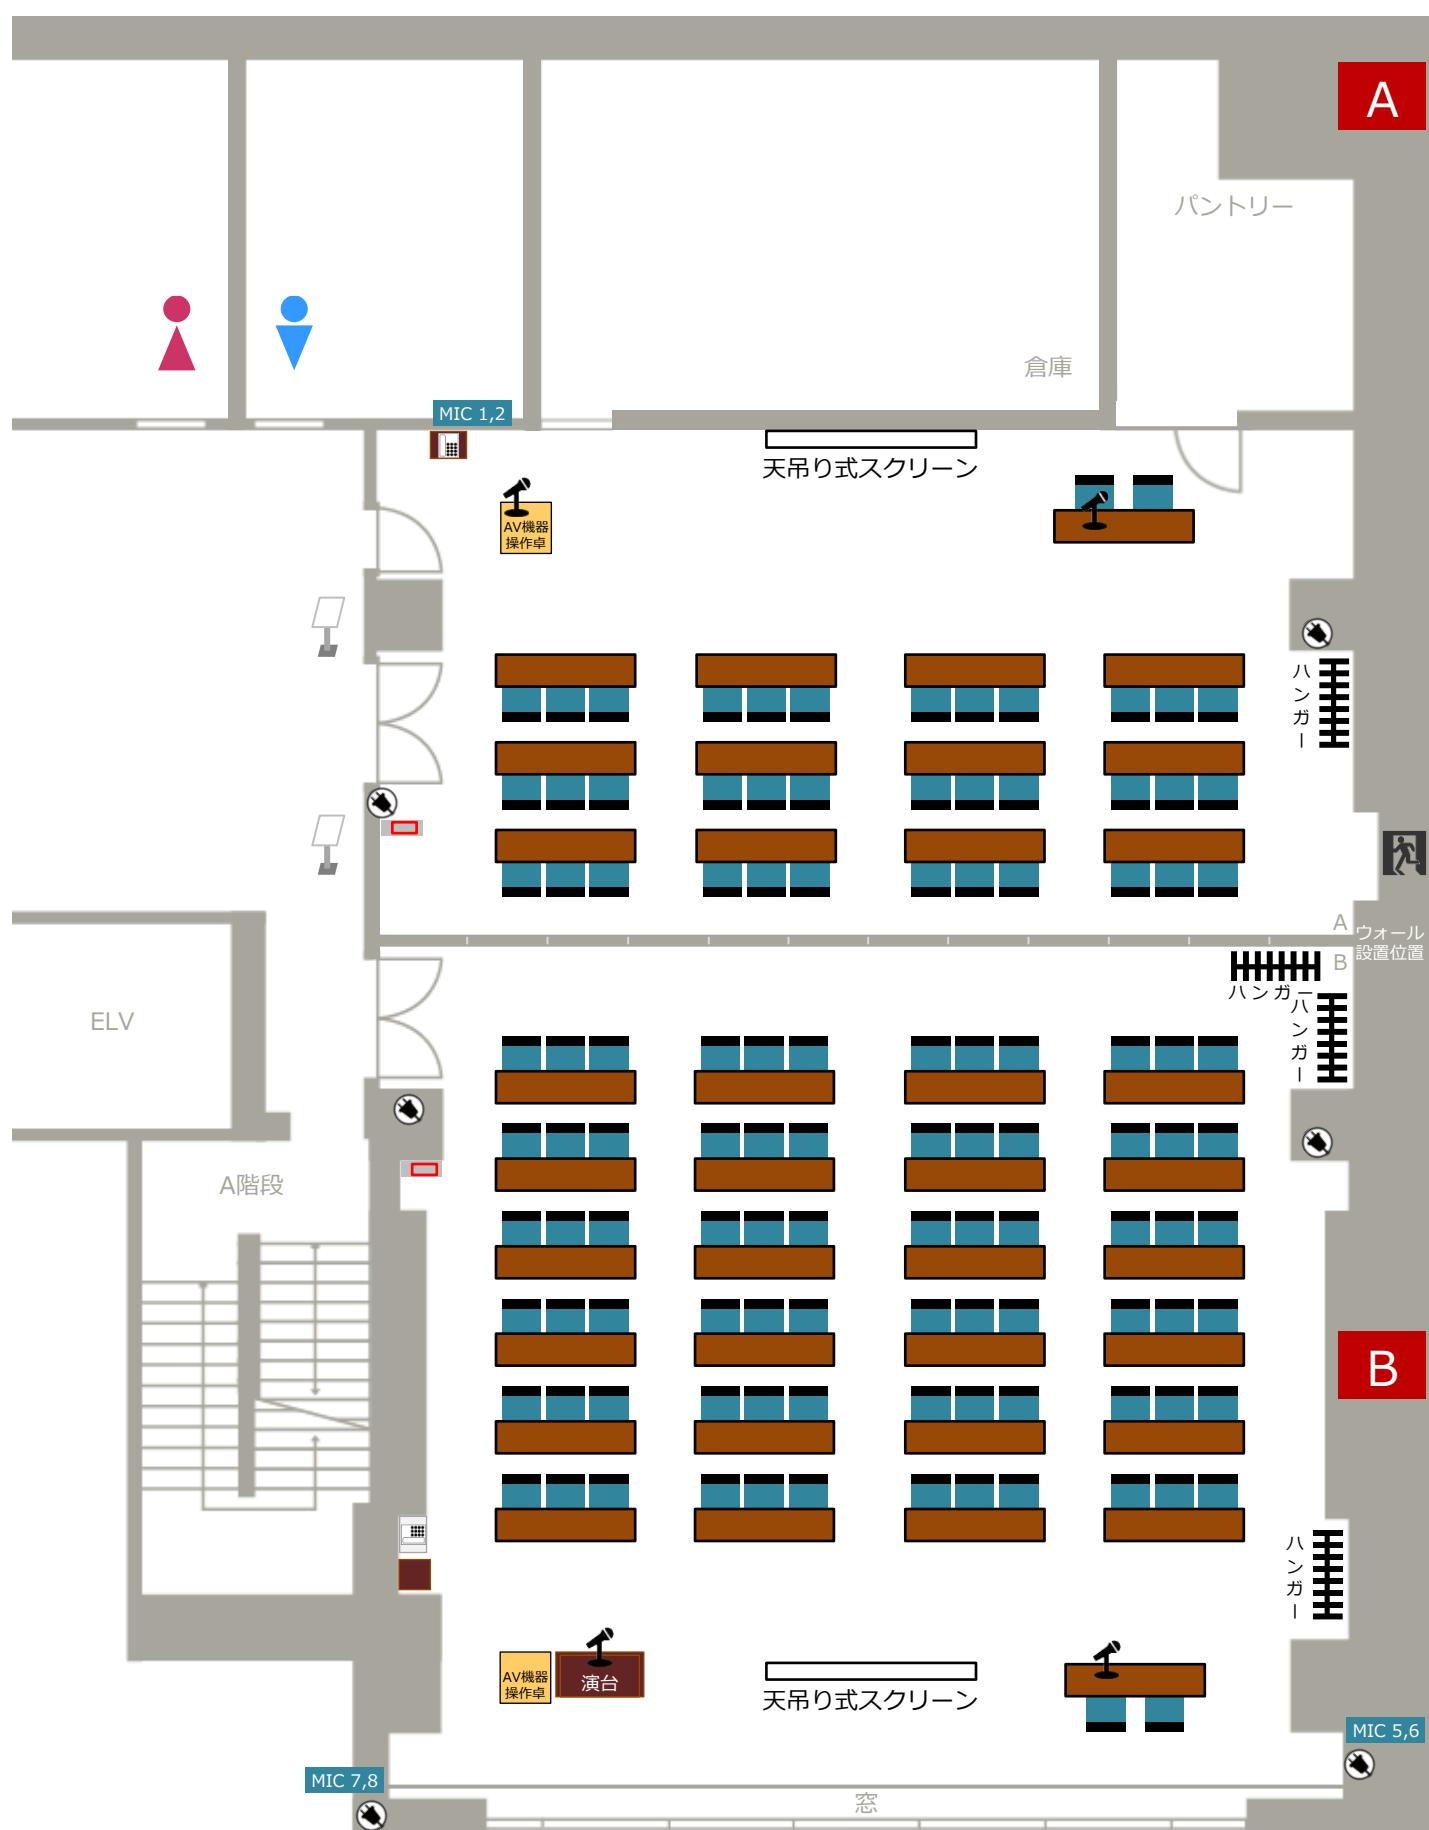

2階A

教室型（二人掛け）24席

- 机12台+講師席1台 / 椅子24脚+講師席2脚


2階B

教室型（二人掛け）48席


- 机24台+講師席1台 / 椅子48脚+講師席2脚

- 隣室の使用状況により、席数の増加が可能な場合があります。


- 図面はレイアウトの一例です。席数や先頭位置、机の角度等、お客様のご希望に応じて調整いたします。

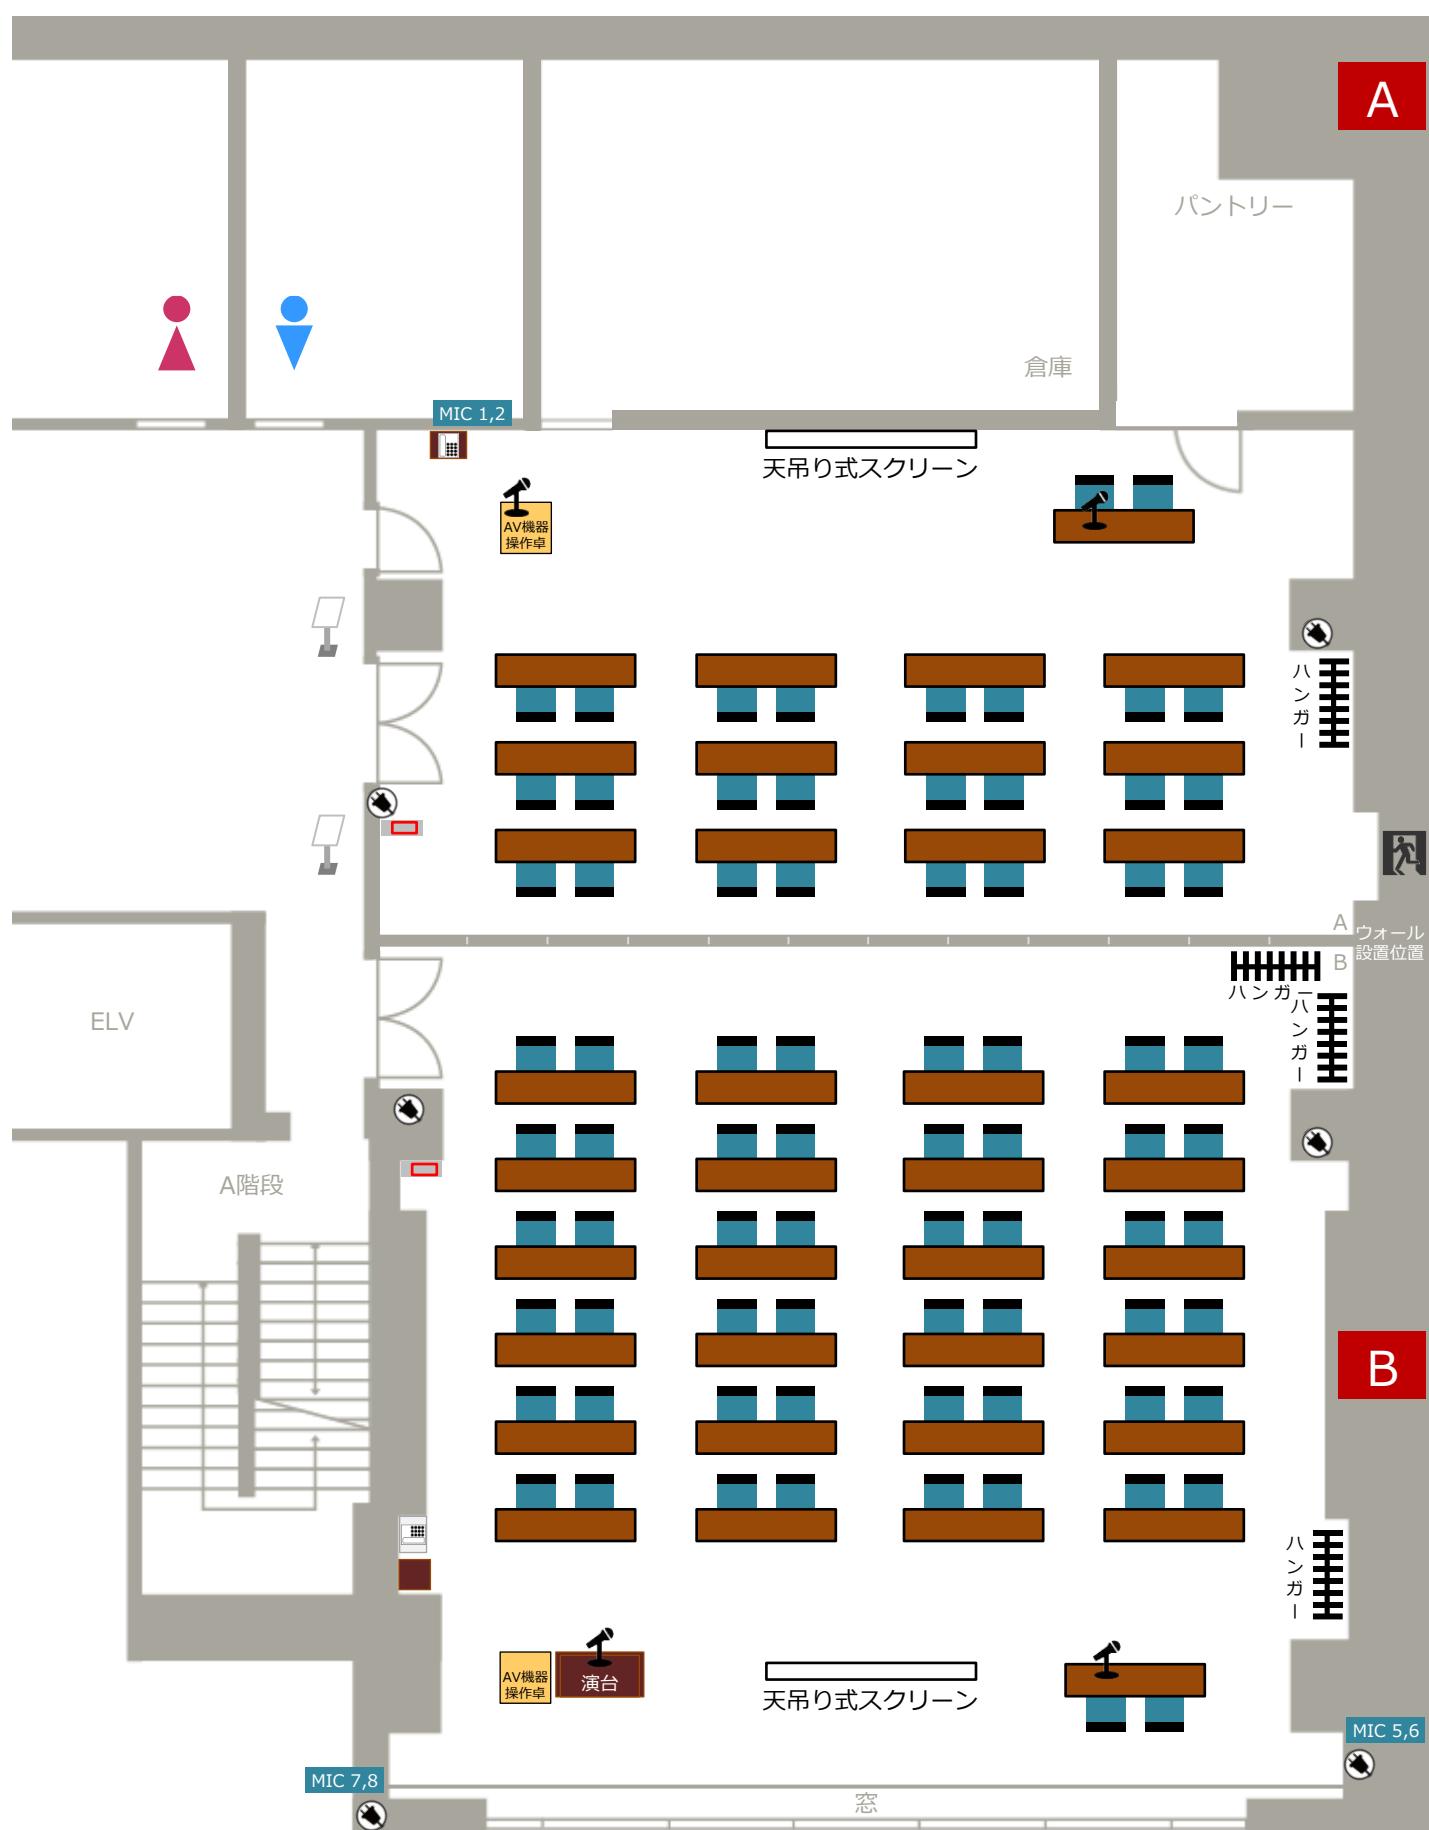

- ・机24台 / 椅子72脚
- ・空きスペースに椅子のみを追加できます。
- ・図面はレイアウトの一例です。席数や先頭位置、机の角度等、お客様のご希望に応じて調整いたします。

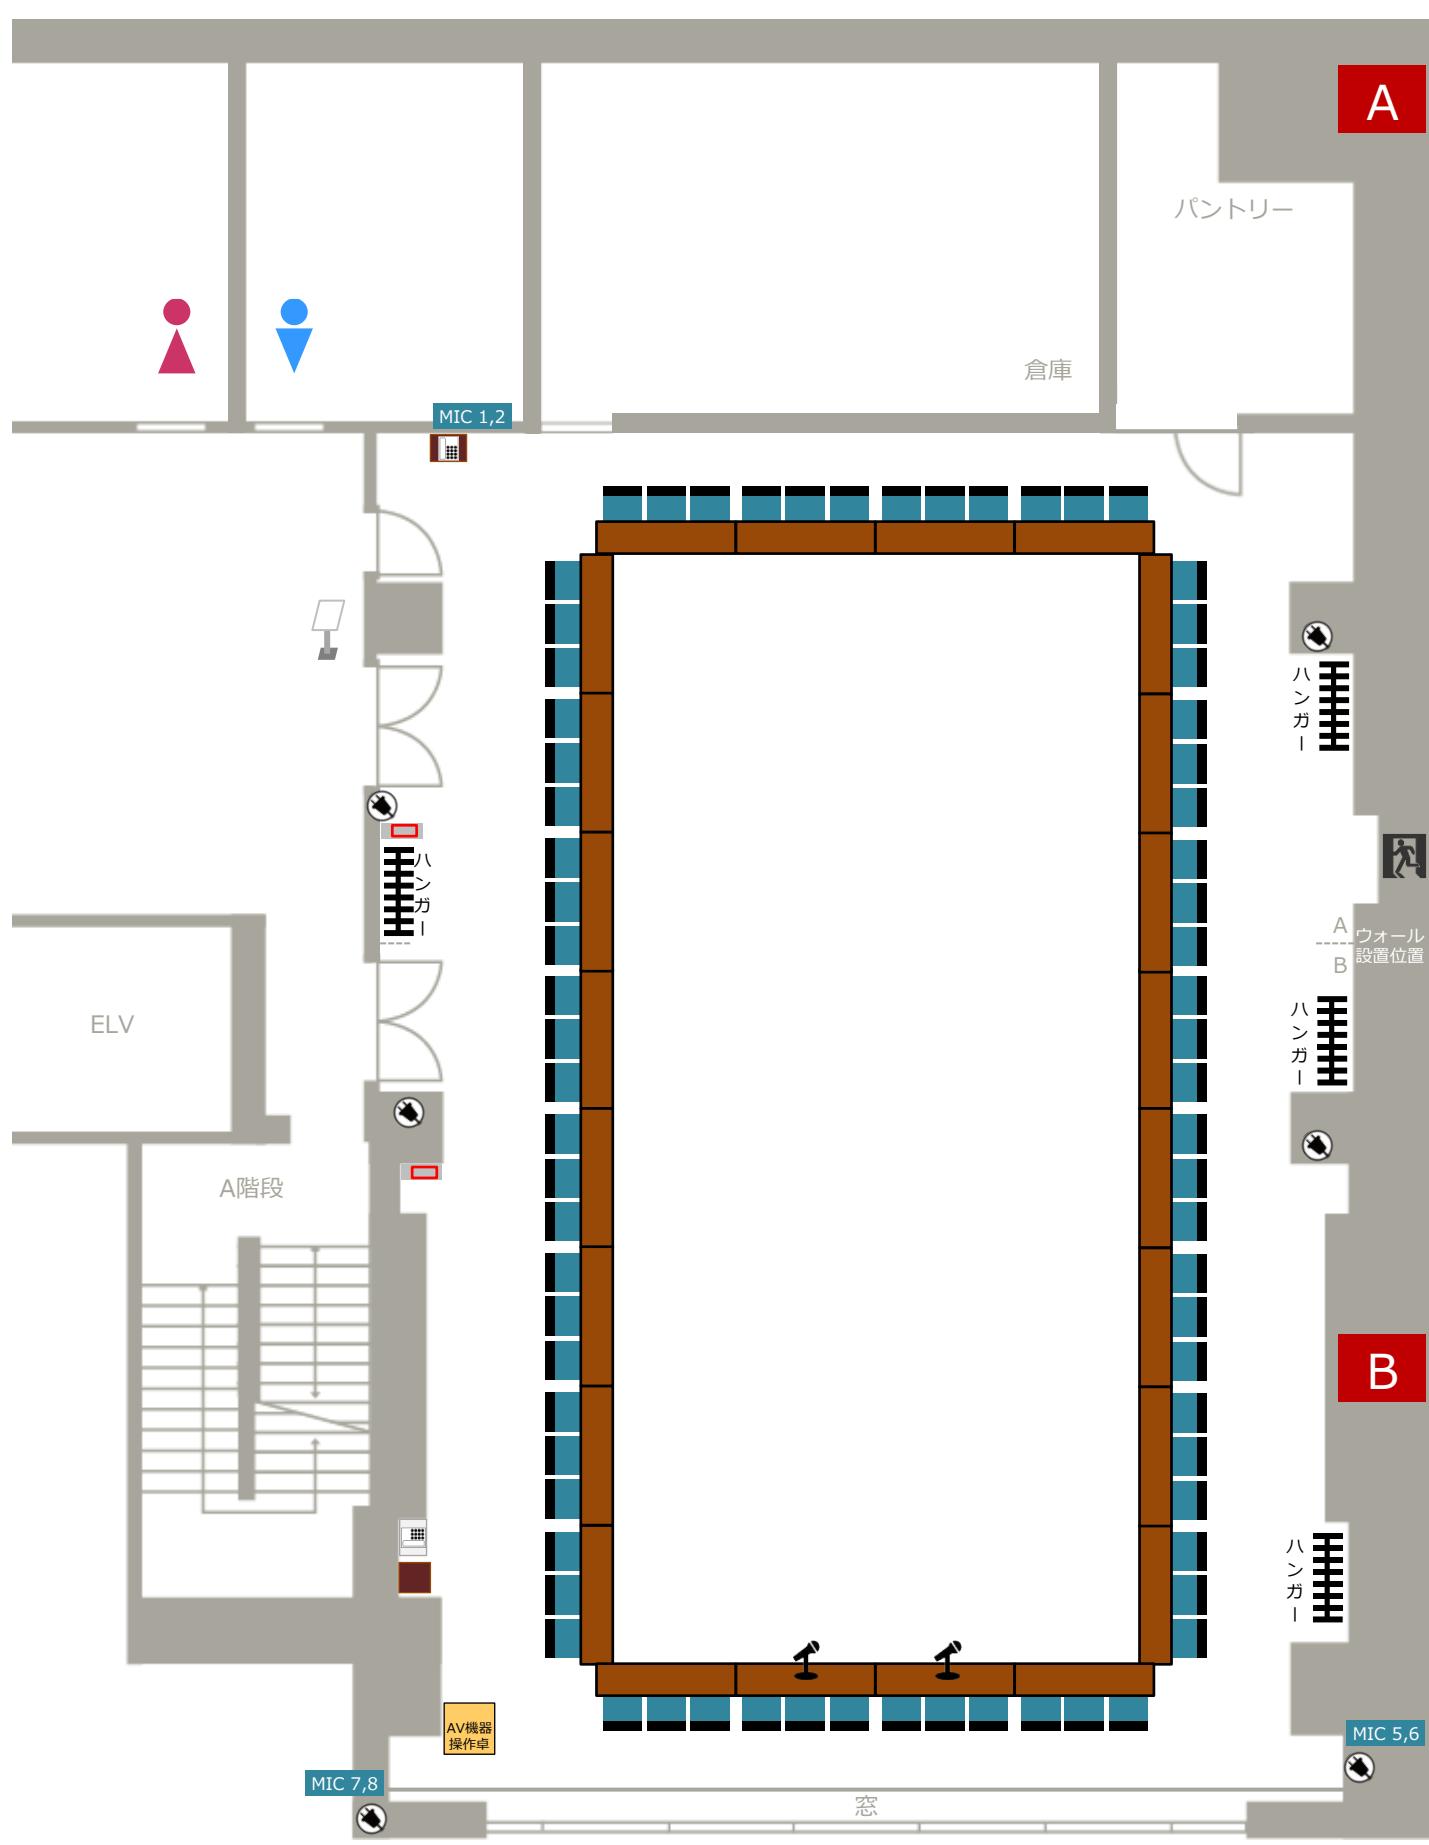

- ・机24台 / 椅子48脚
 - ・空きスペースに椅子のみを追加できます。
 - ・図面はレイアウトの一例です。席数や先頭位置、机の角度等、お客様のご希望に応じて調整いたします。

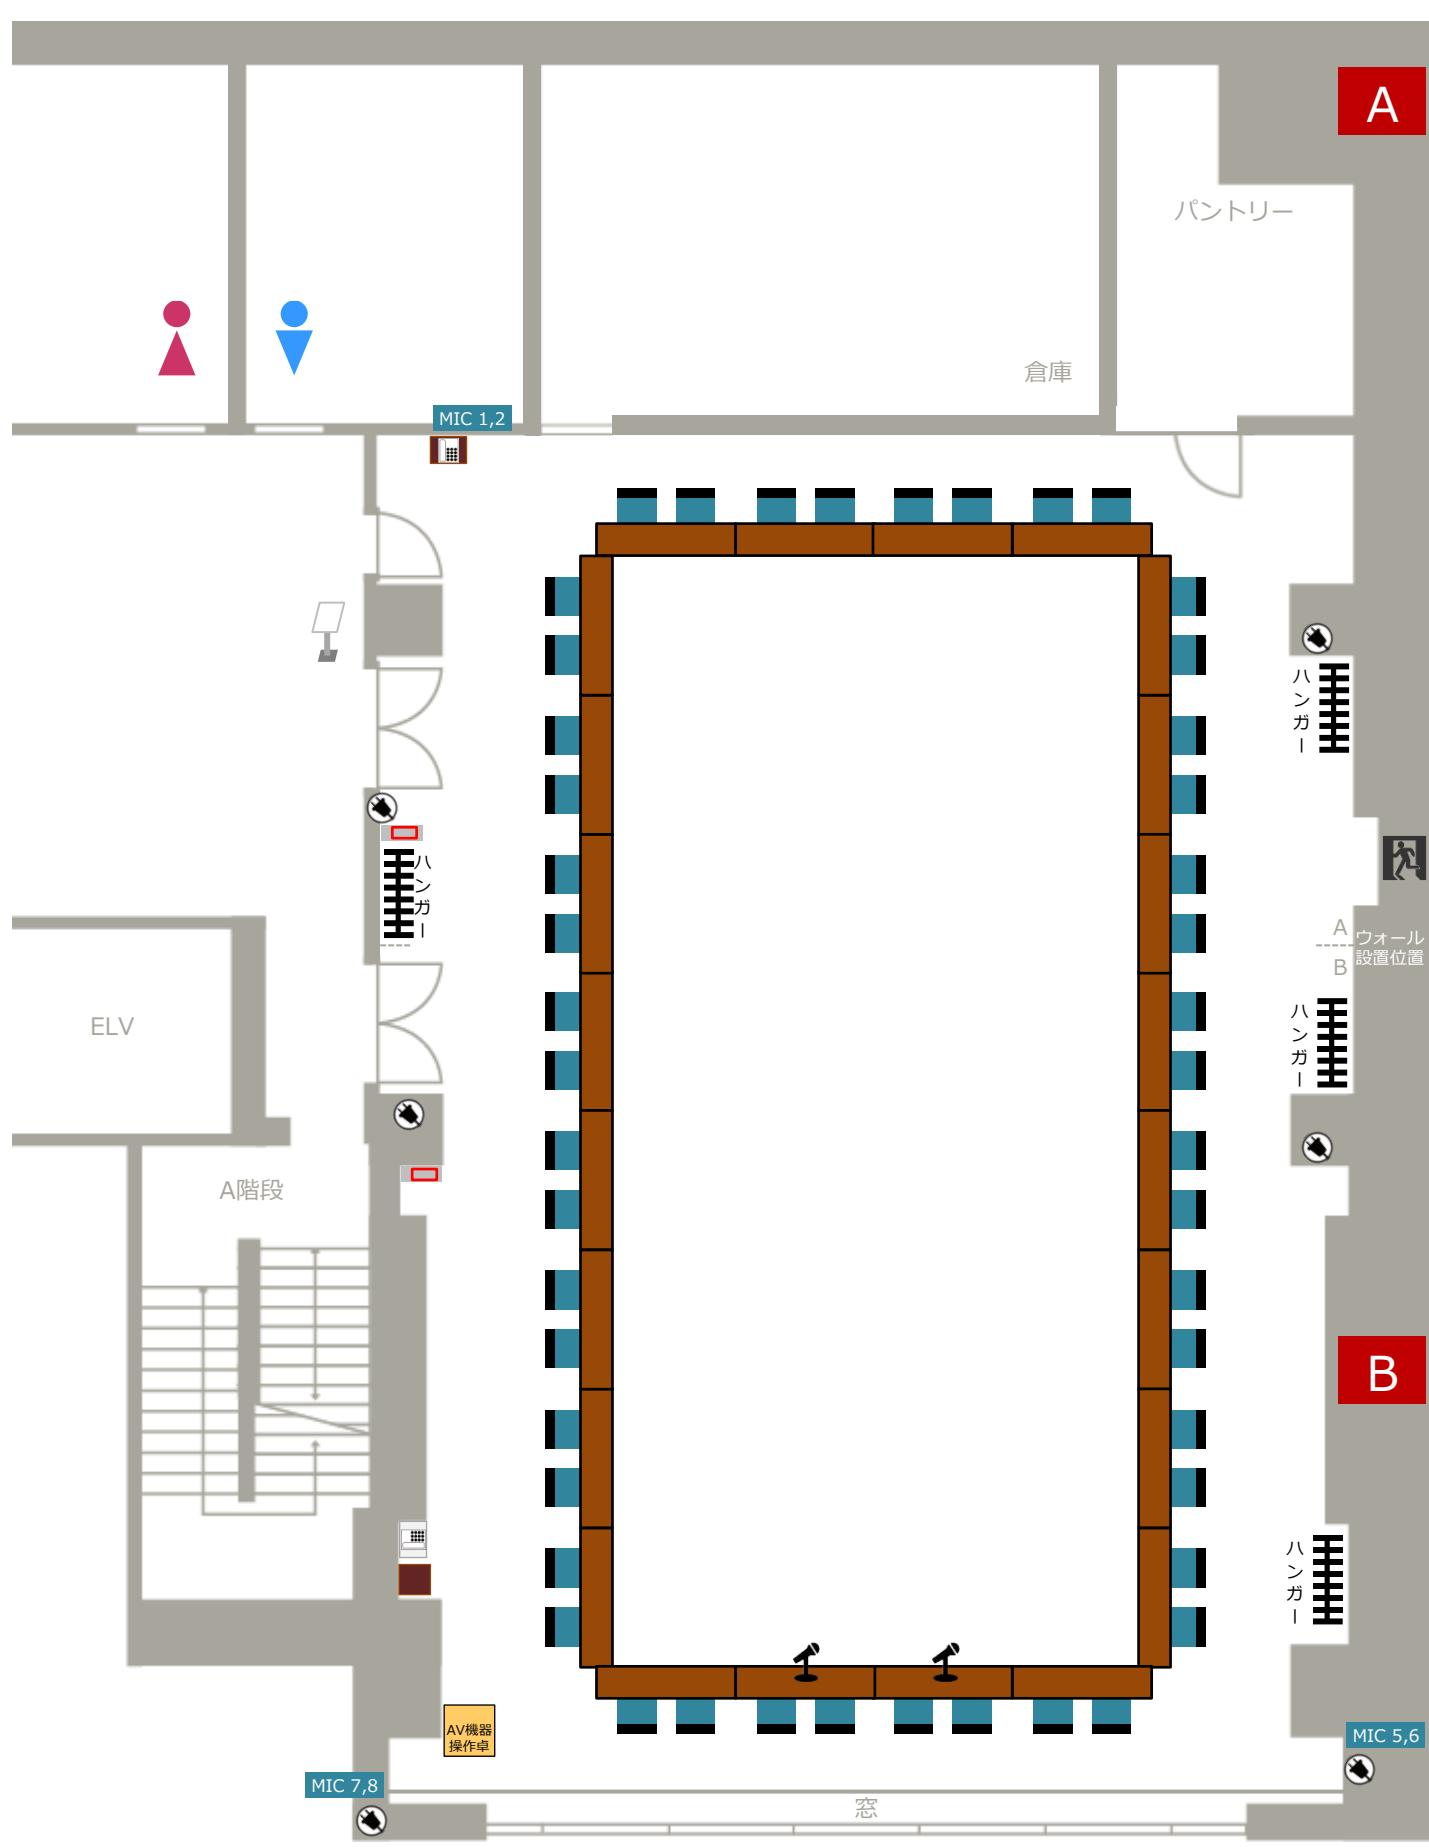

2階A

口の字型（三人掛け）36席

2階B


口の字型（三人掛け）48席

・机12台 / 椅子36脚

・机16台 / 椅子48脚

・隣室の使用状況により、席数の増加が可能な場合があります。

・図面はレイアウトの一例です。席数や先頭位置、机の角度等、お客様のご希望に応じて調整いたします。

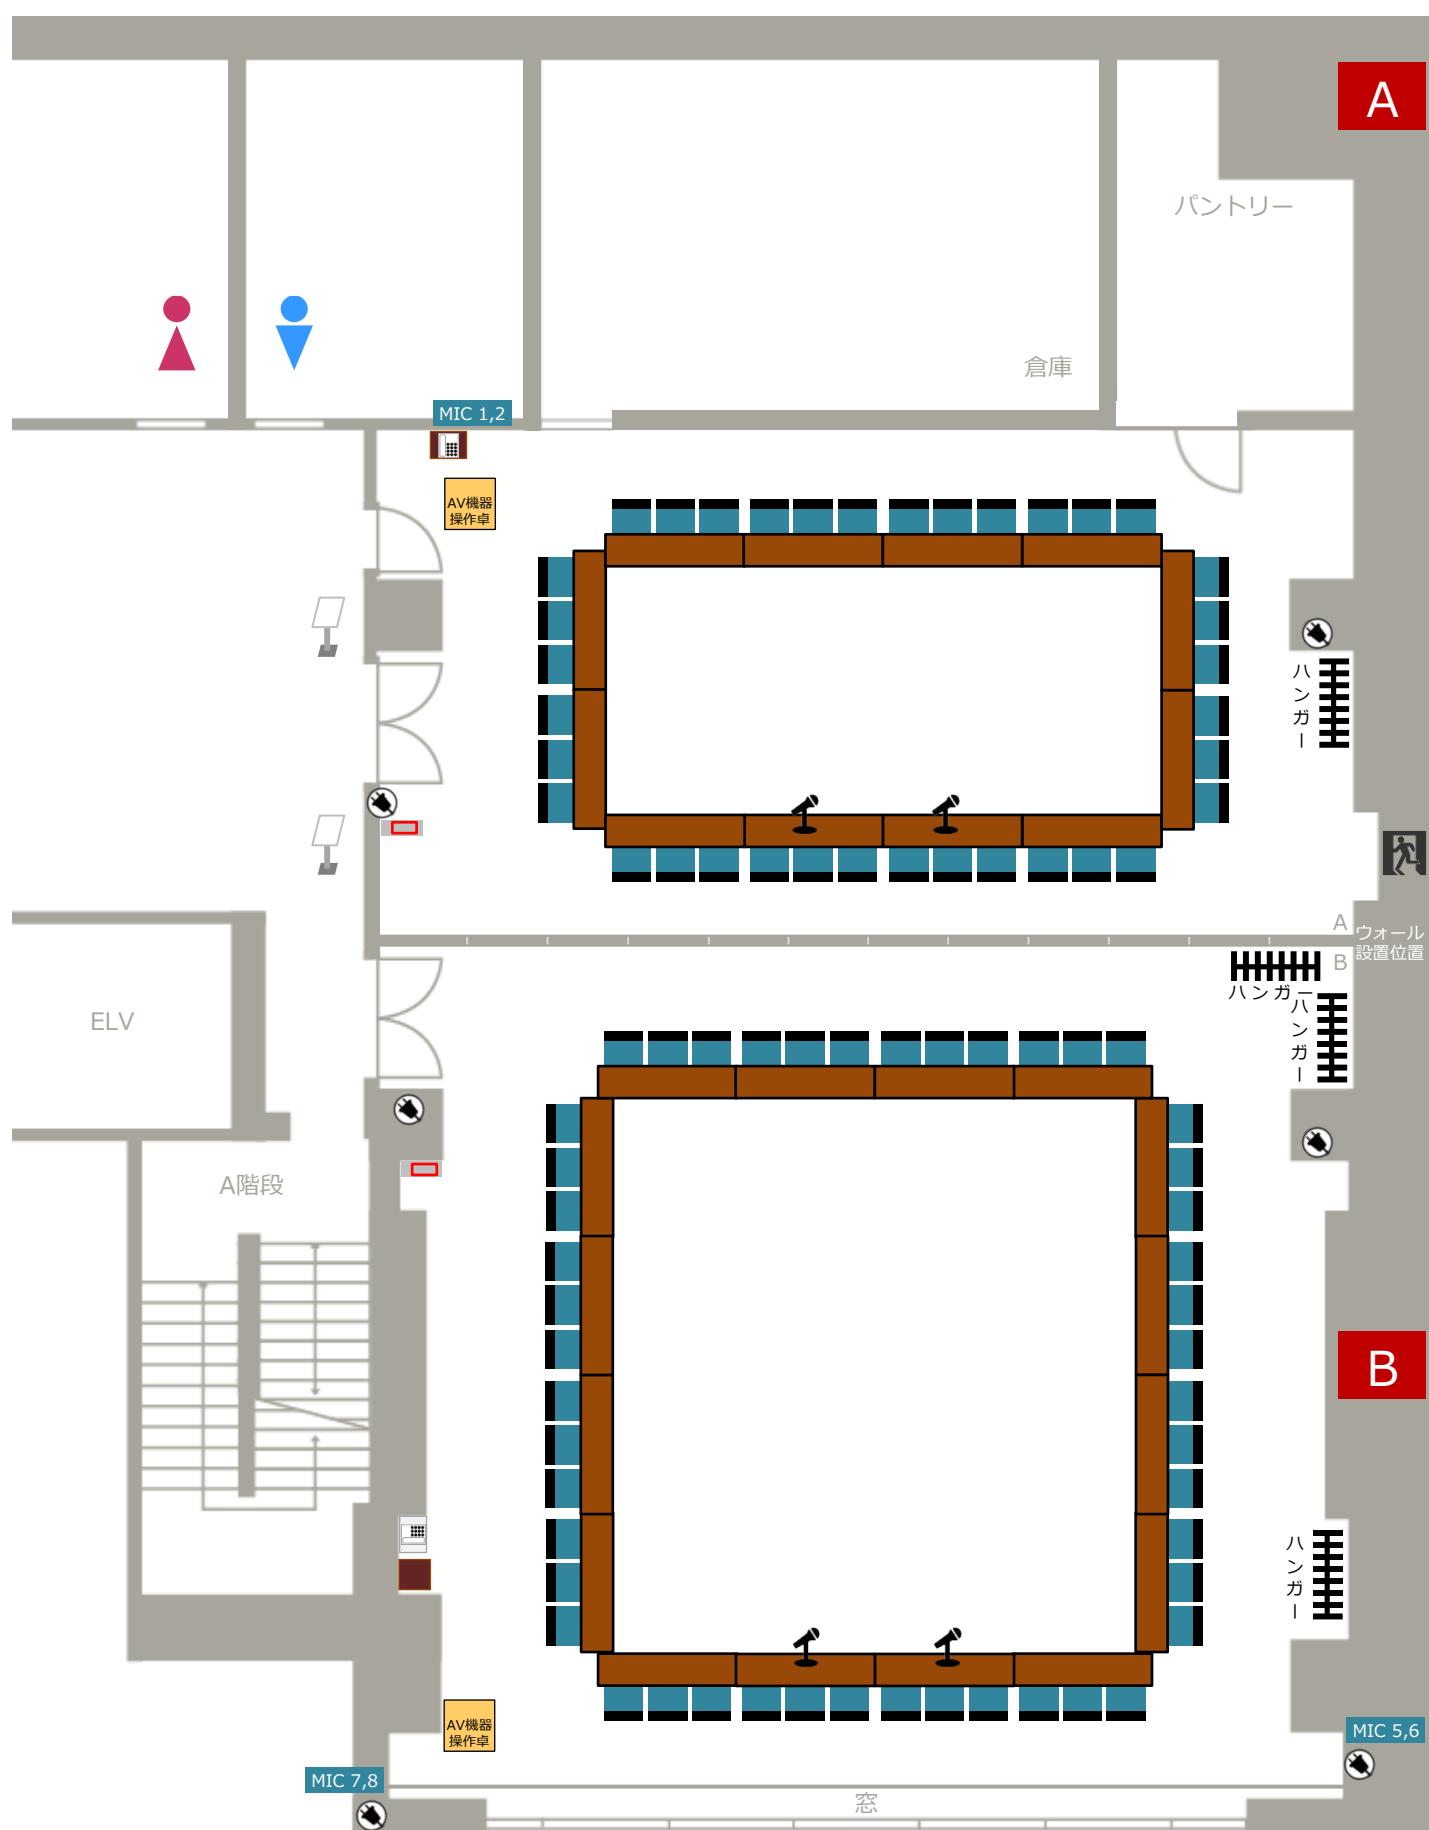

2階A

□の字型（二人掛け） 24席

2階B


□の字型（二人掛け） 32席

・机12台 / 椅子24脚


・机16台 / 椅子32脚

・隣室の使用状況により、席数の増加が可能な場合があります。


・図面はレイアウトの一例です。席数や先頭位置、机の角度等、お客様のご希望に応じて調整いたします。

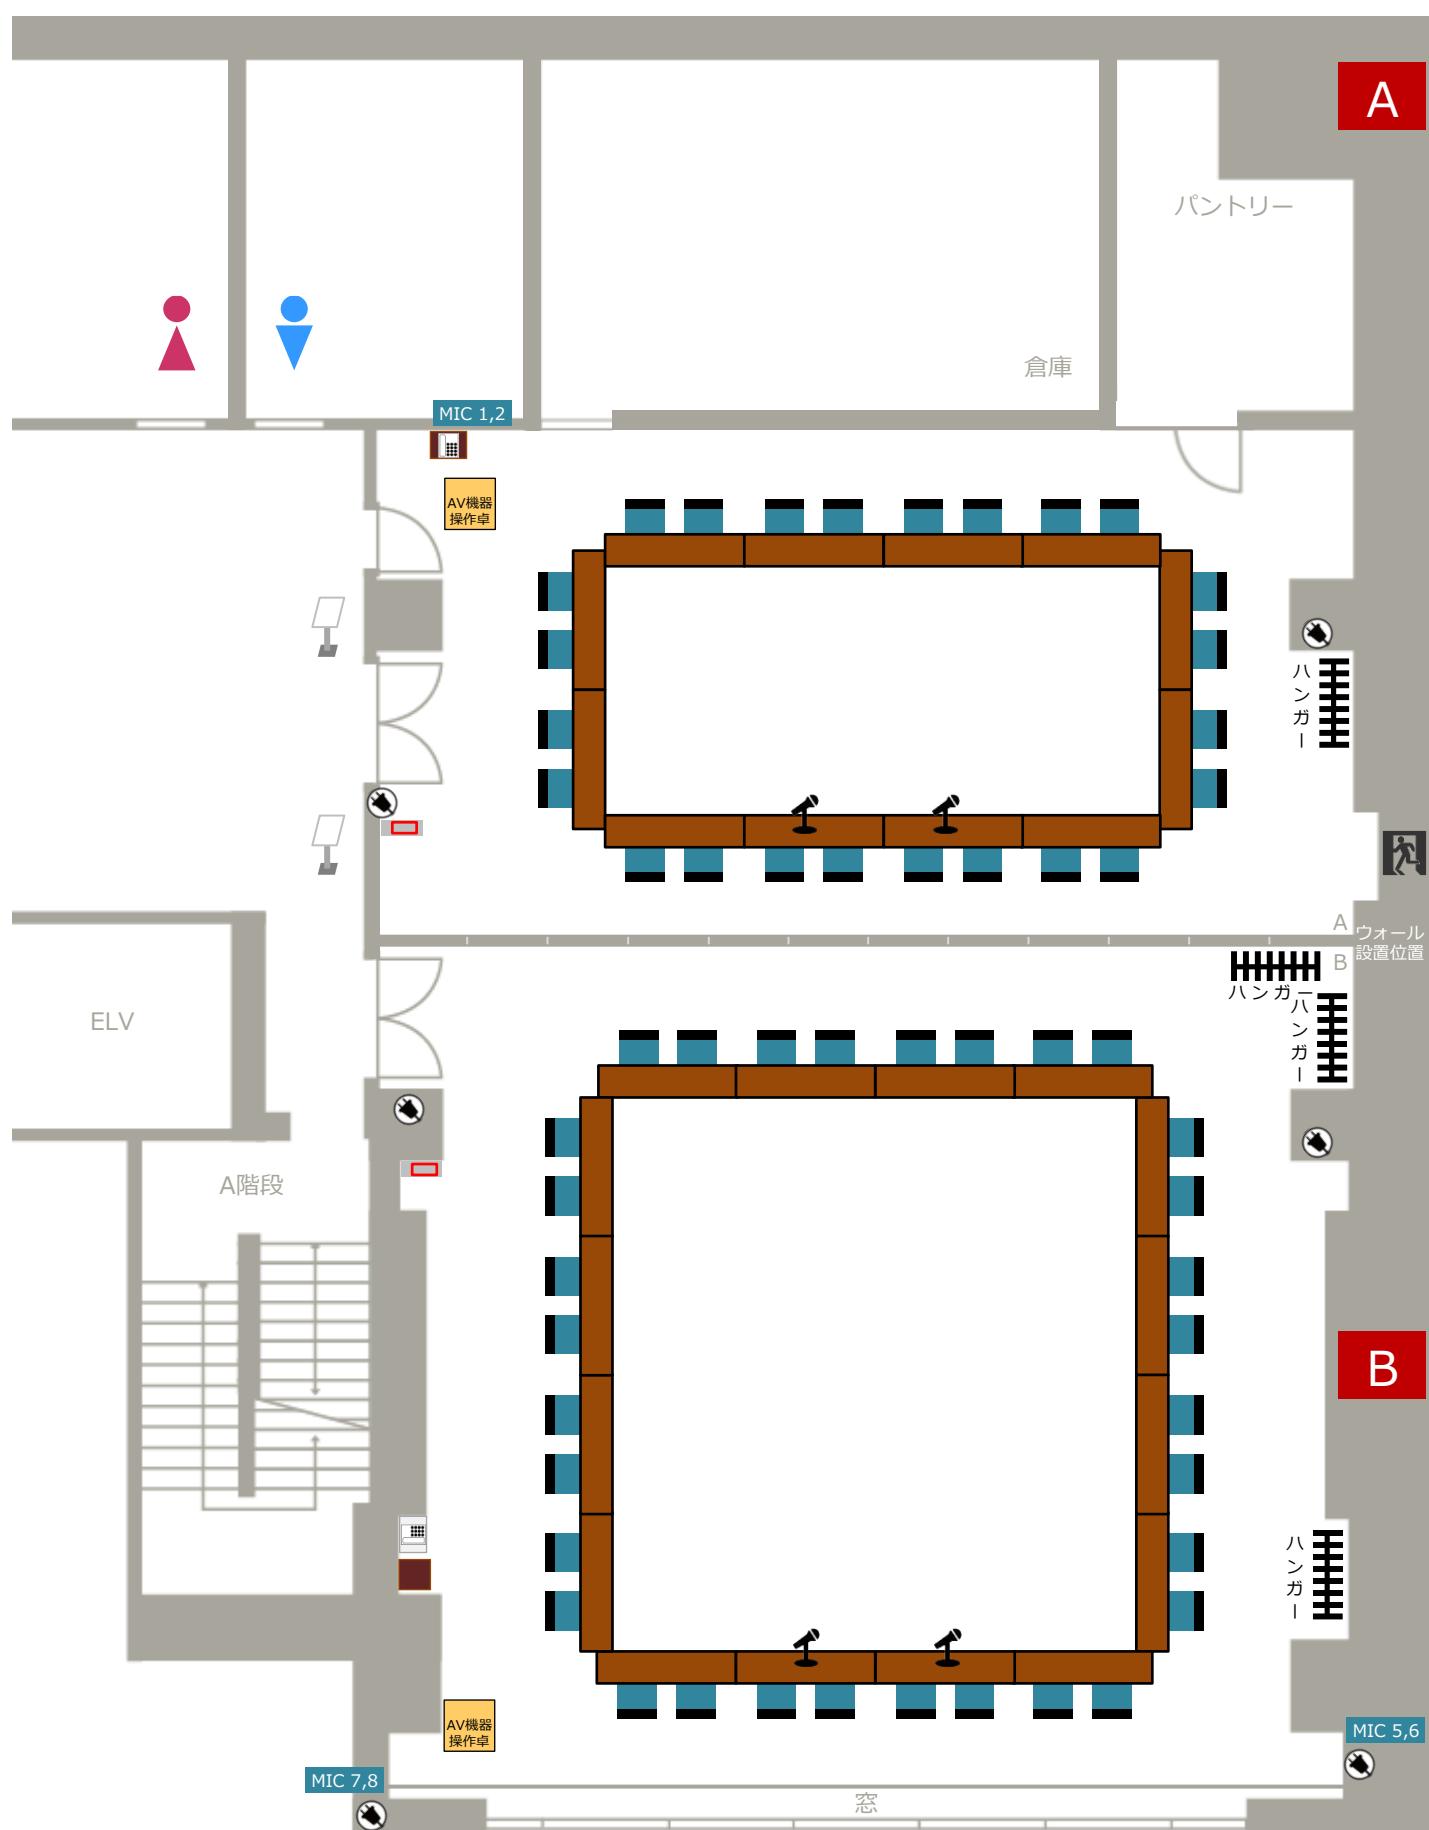

- ・机18台 / 椅子54脚
 - ・空きスペースに椅子のみを追加できます。
 - ・図面はレイアウトの一例です。席数や先頭位置、机の角度等、お客様のご希望に応じて調整いたします。

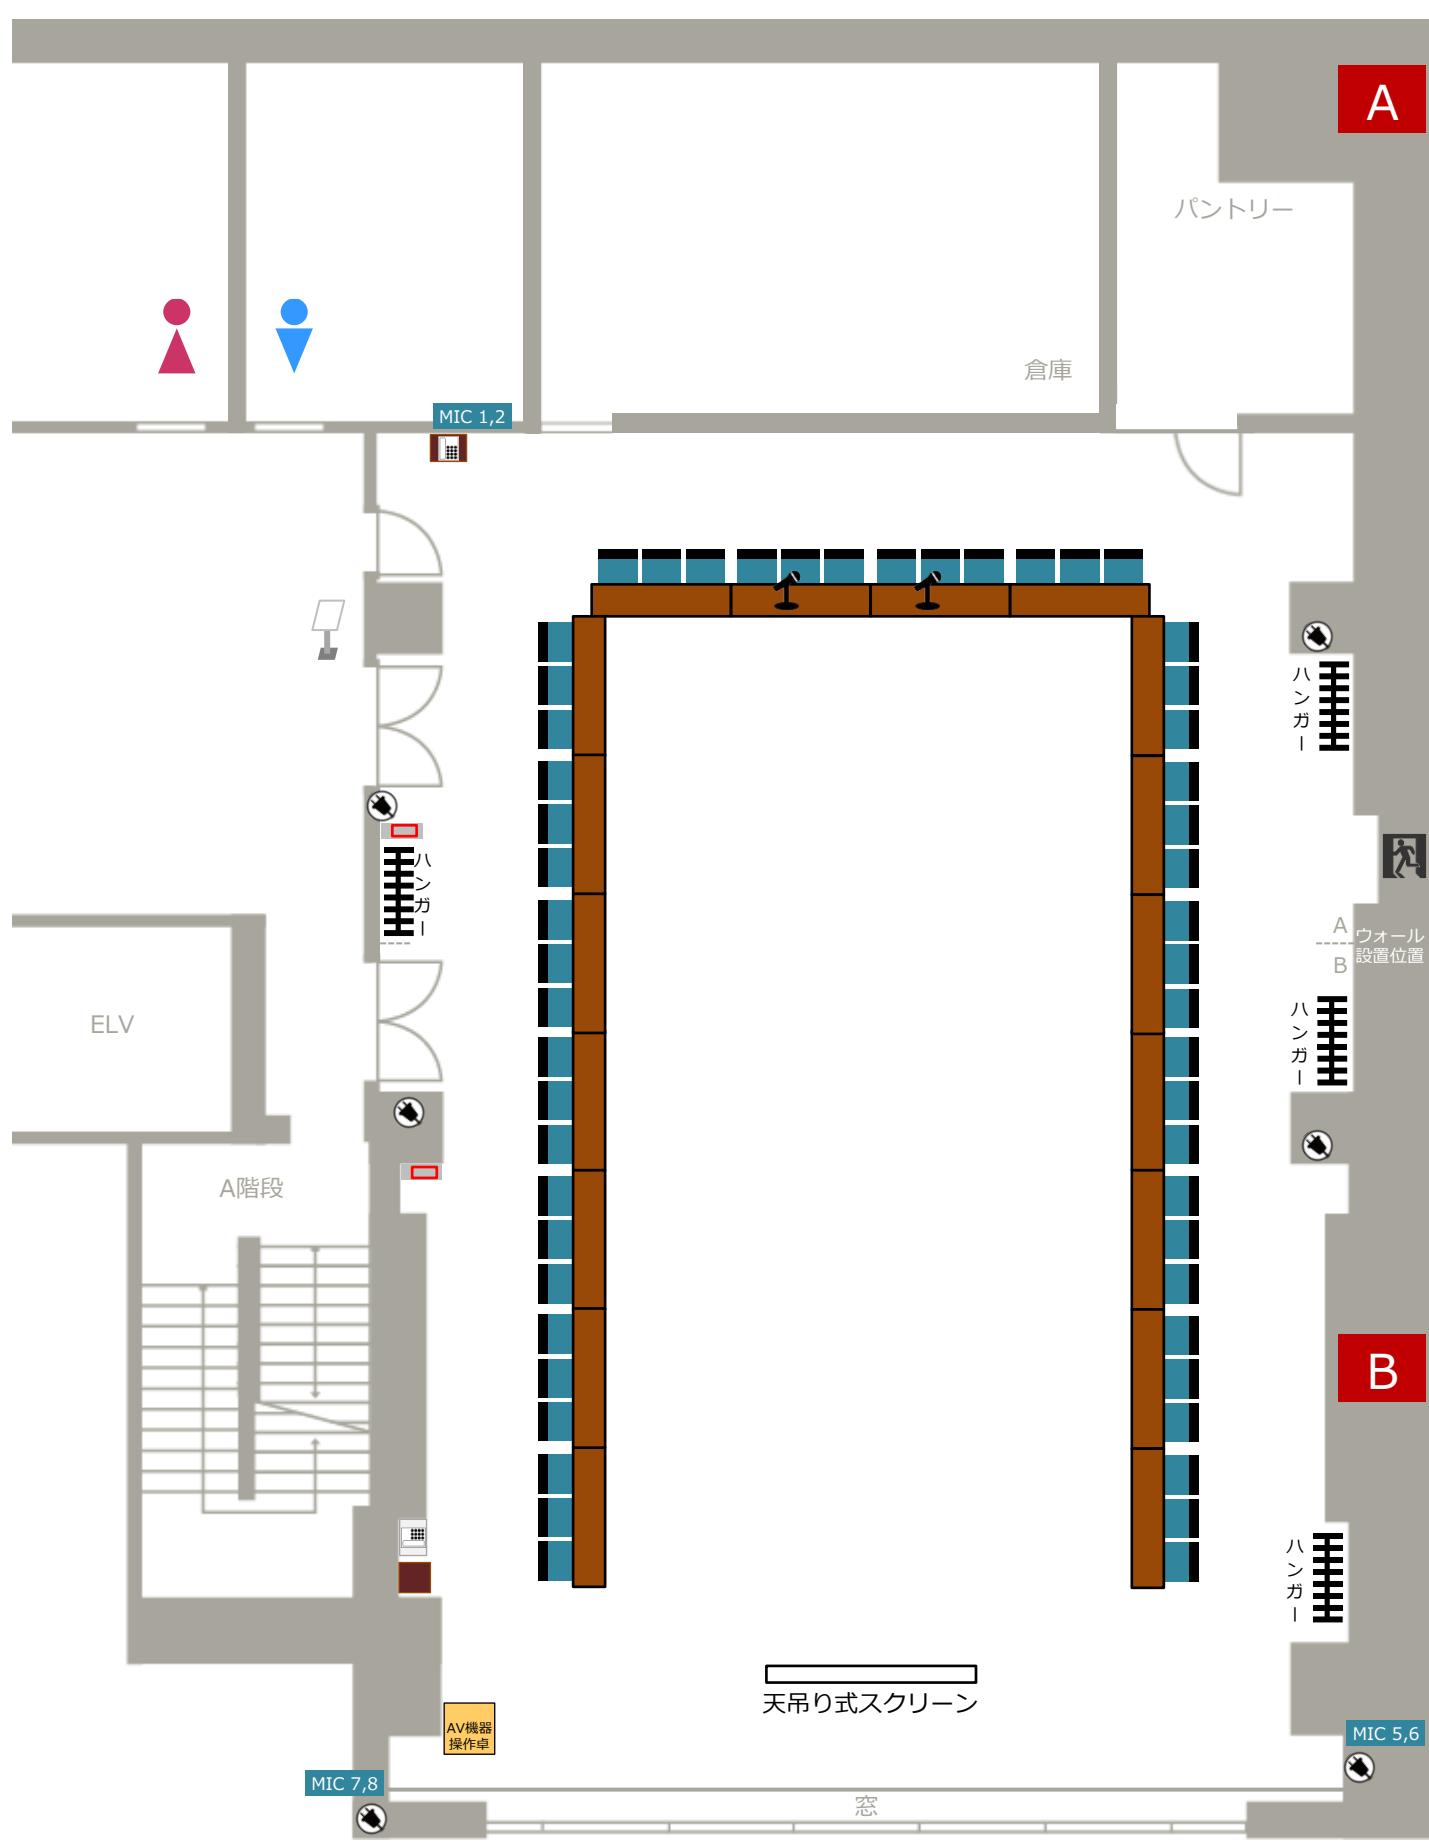

- ・机18台 / 椅子36脚
- ・空きスペースに椅子のみを追加できます。
- ・図面はレイアウトの一例です。席数や先頭位置、机の角度等、お客様のご希望に応じて調整いたします。

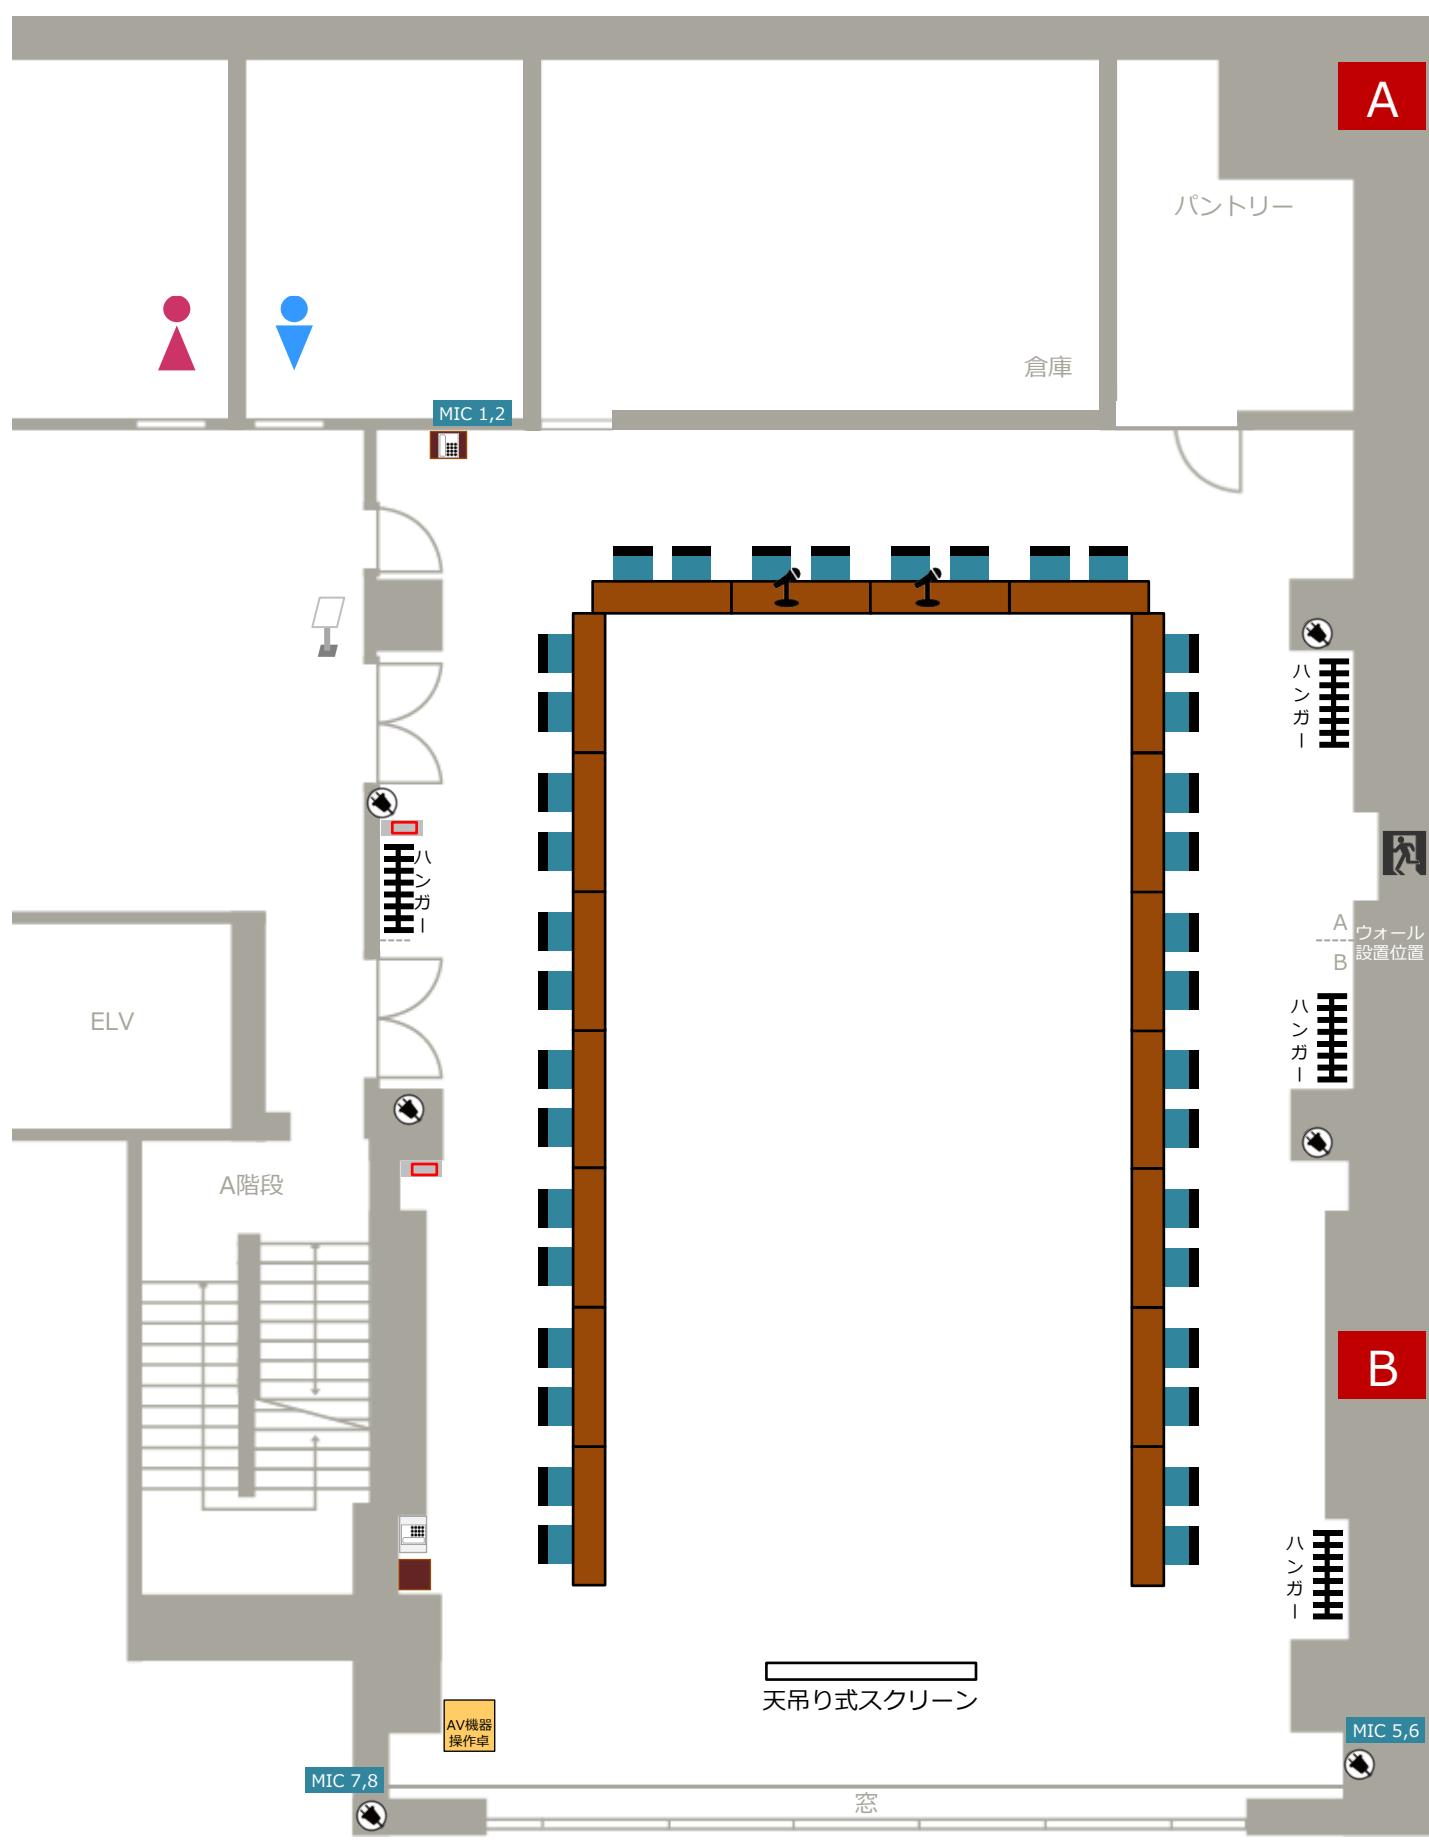

2階A コの字型（三人掛け） 24席


2階B コの字型（三人掛け） 36席

- 机8台 / 椅子24脚

- 机12台 / 椅子36脚

- 隣室の使用状況により、席数の増加が可能な場合があります。

- 図面はレイアウトの一例です。席数や先頭位置、机の角度等、お客様のご希望に応じて調整いたします。

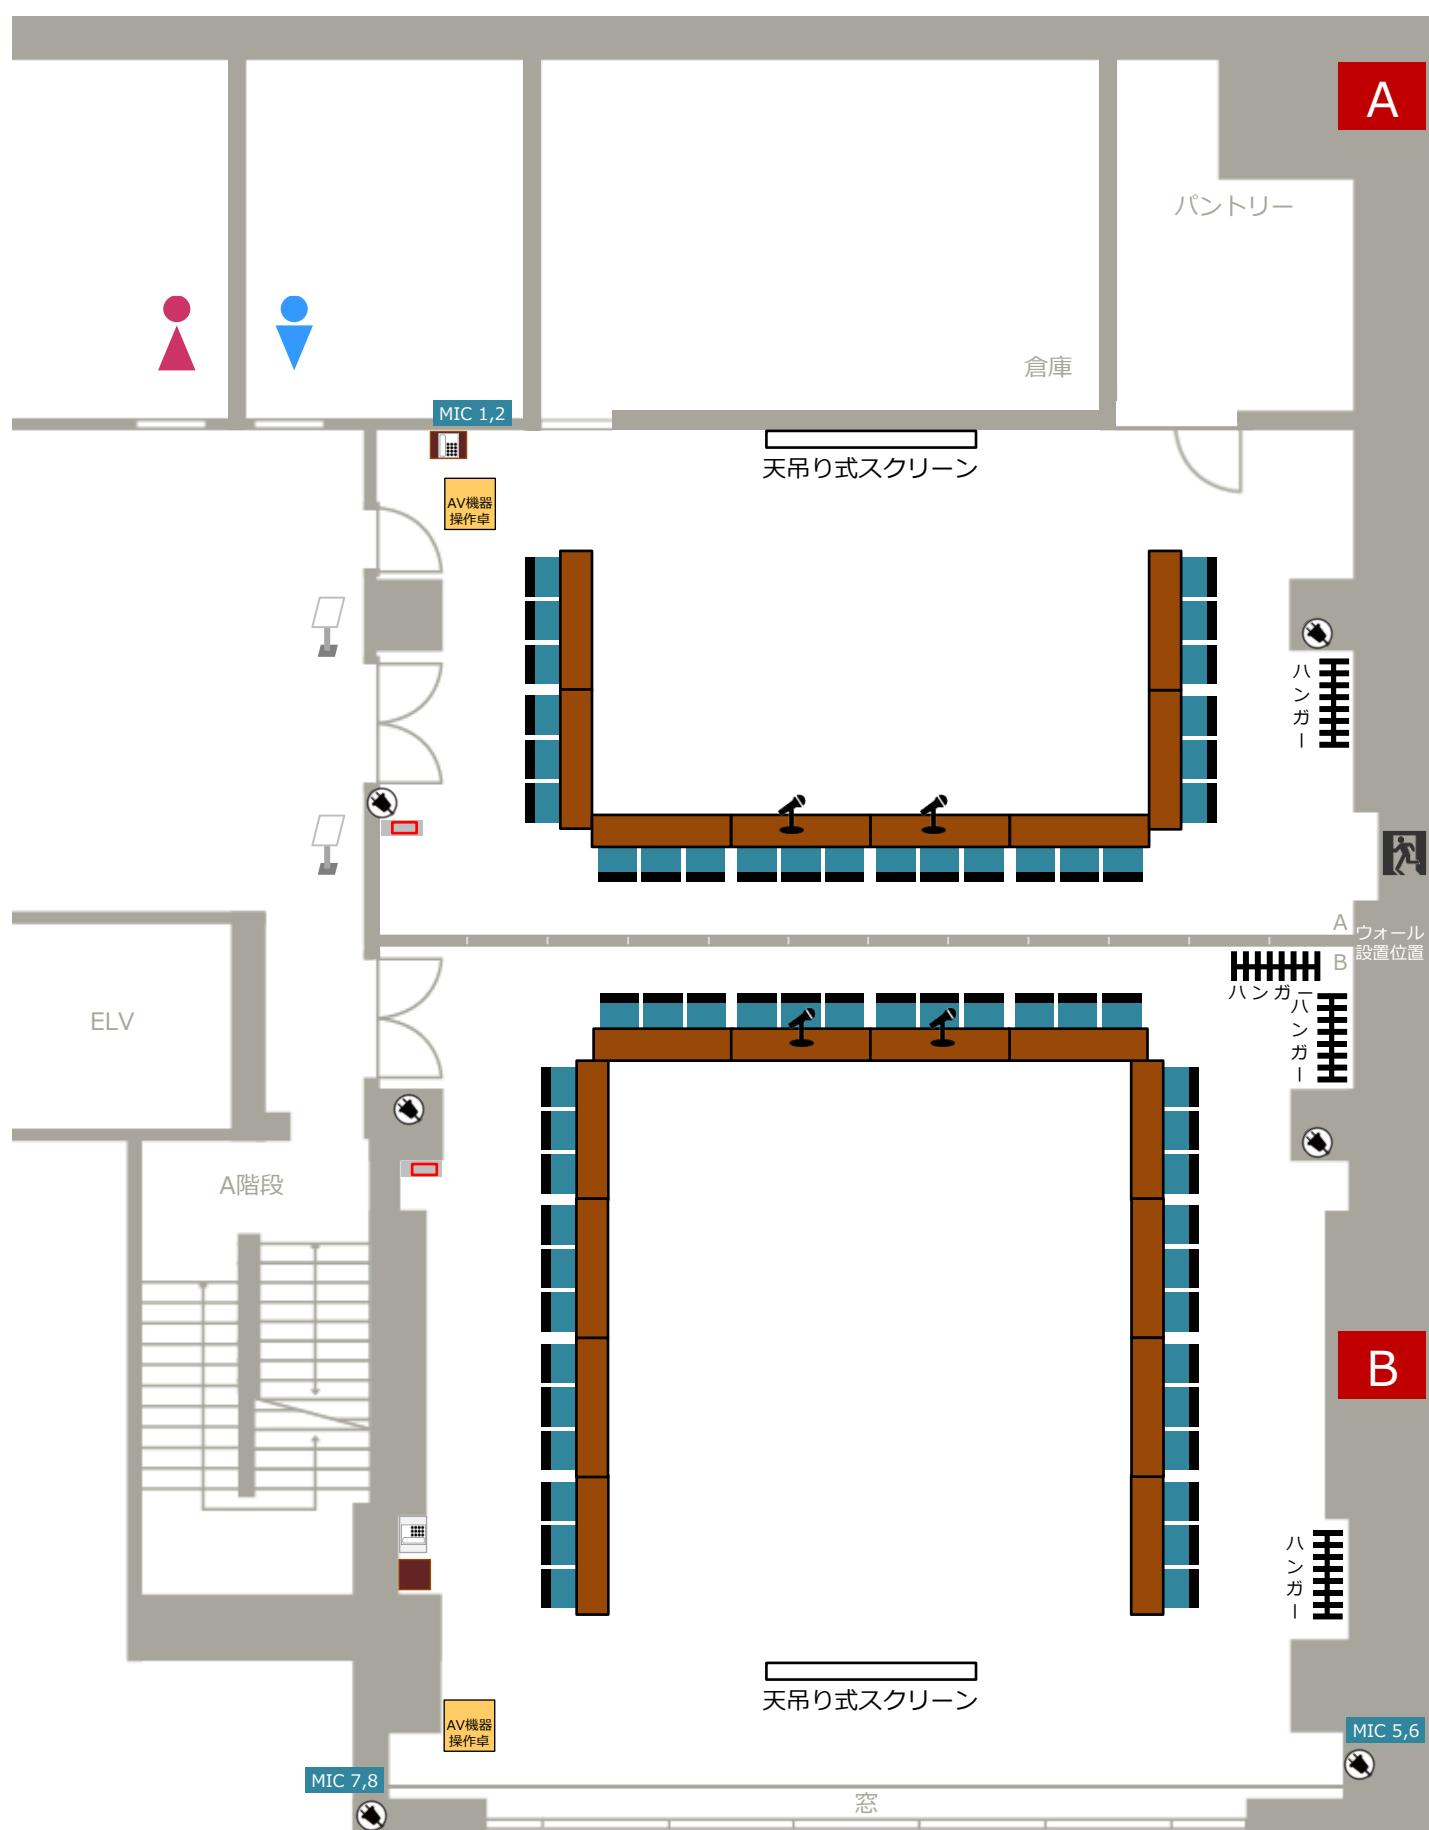

2階A

コの字型（二人掛け） 16席

2階B


コの字型（二人掛け） 24席

・机8台 / 椅子16脚


・机12台 / 椅子24脚

・隣室の使用状況により、席数の増加が可能な場合があります。

・図面はレイアウトの一例です。席数や先頭位置、机の角度等、お客様のご希望に応じて調整いたします。

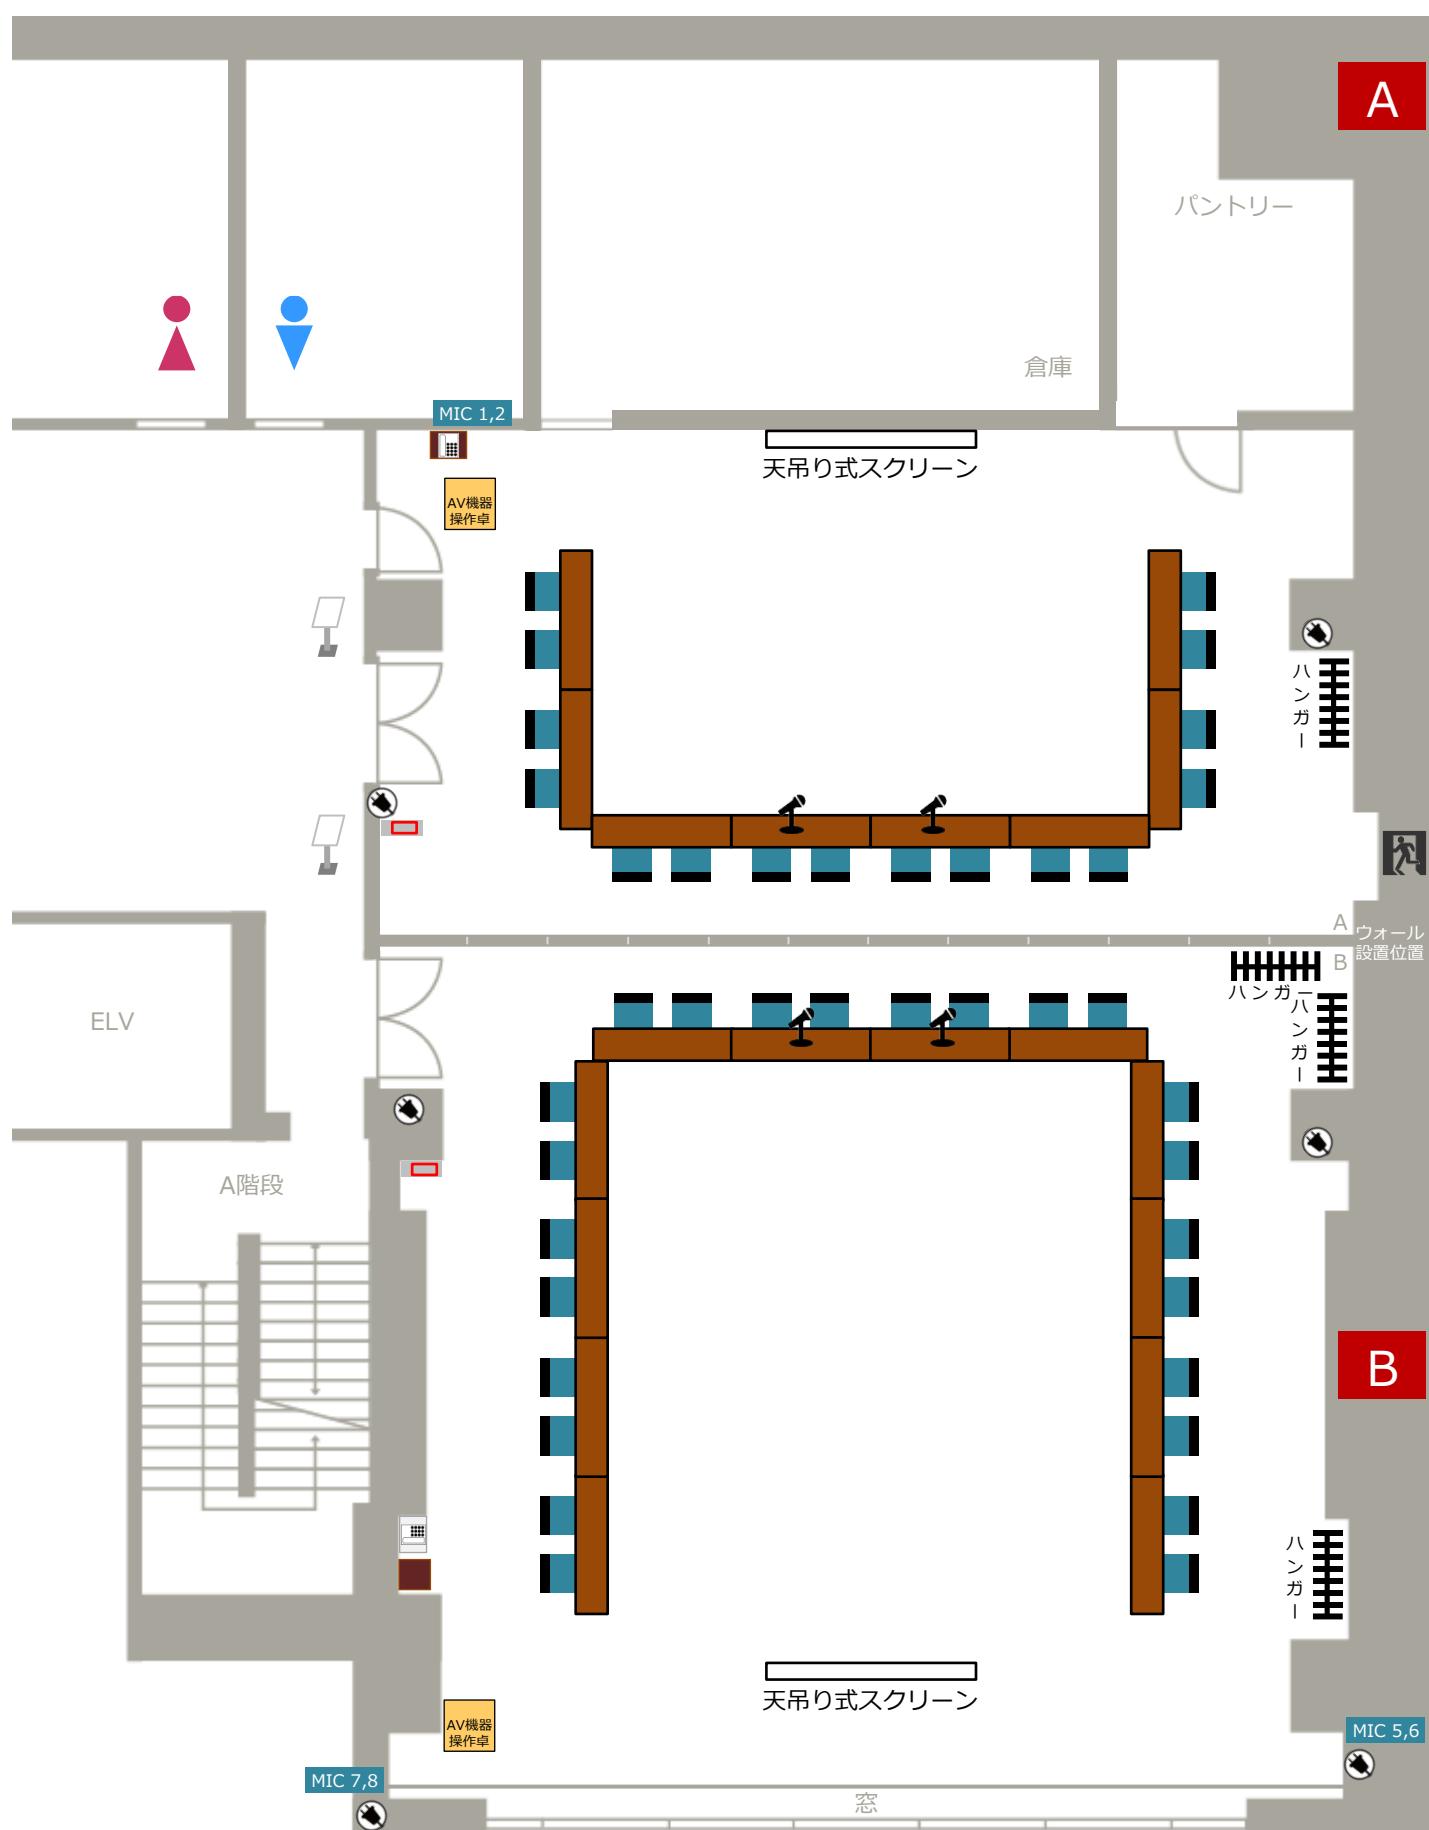

- ・椅子210脚+講師席椅子2脚（2階最大数）/ 講師席机1台
 - ・図面はレイアウトの一例です。席数や先頭位置、机の角度等、お客様のご希望に応じて調整いたします。

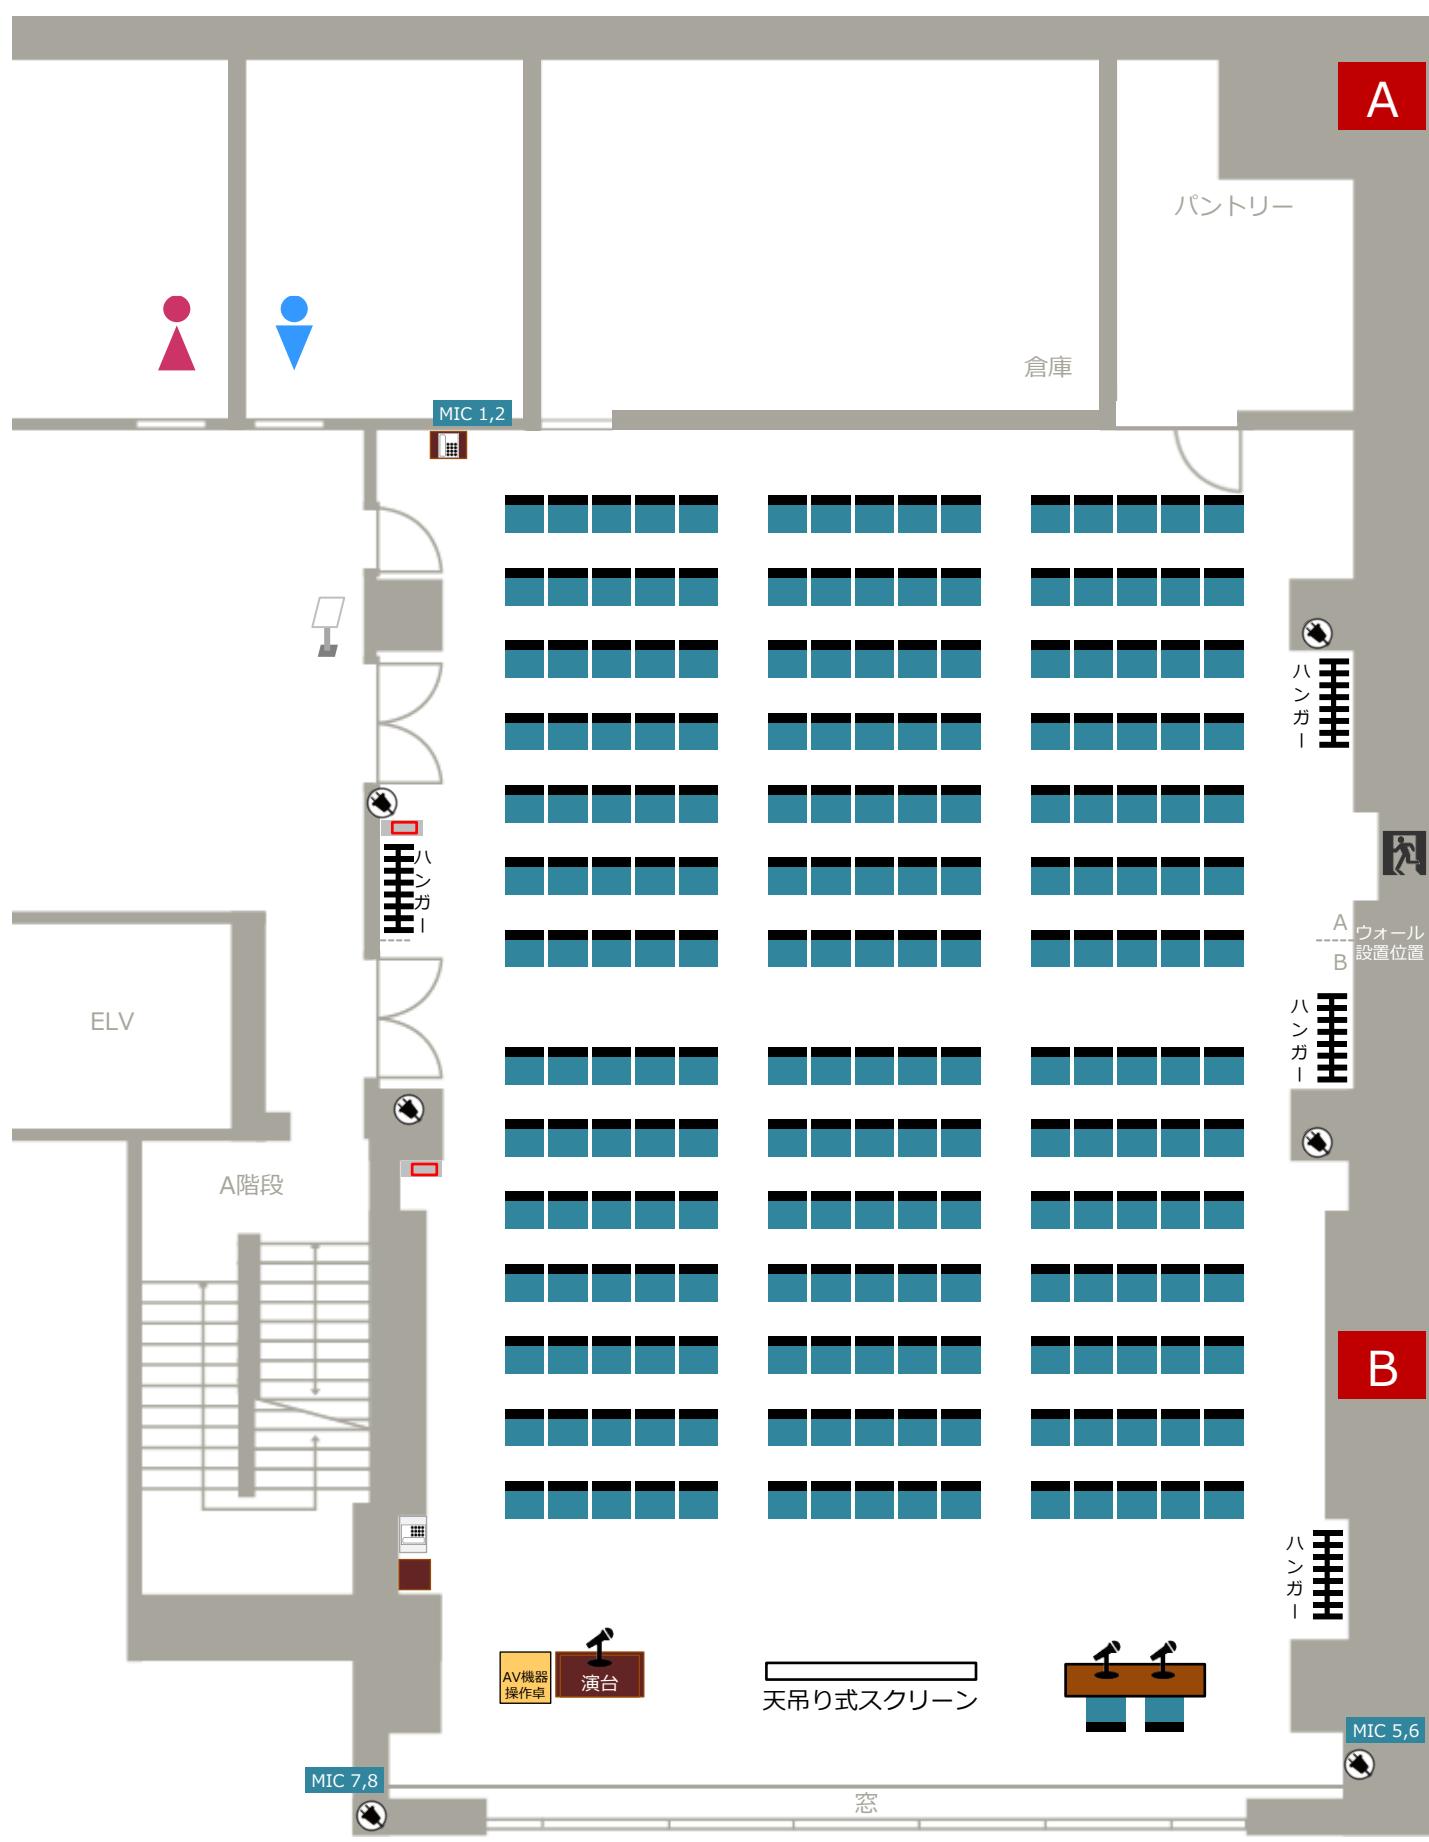

2階A シアター型 60席

・椅子60脚+講師席2脚 / 講師席机1台

・隣室の使用状況により、席数の増加が可能な場合があります。


・図面はレイアウトの一例です。席数や先頭位置、机の角度等、お客様のご希望に応じて調整いたします。

2階B シアター型 120席


・椅子120脚+講師席2脚 / 講師席机1台



- ・机36台+講師席1台 / 椅子72脚+講師席2脚
- ・図面はレイアウトの一例です。席数や先頭位置、机の角度等、お客様のご希望に応じて調整いたします。

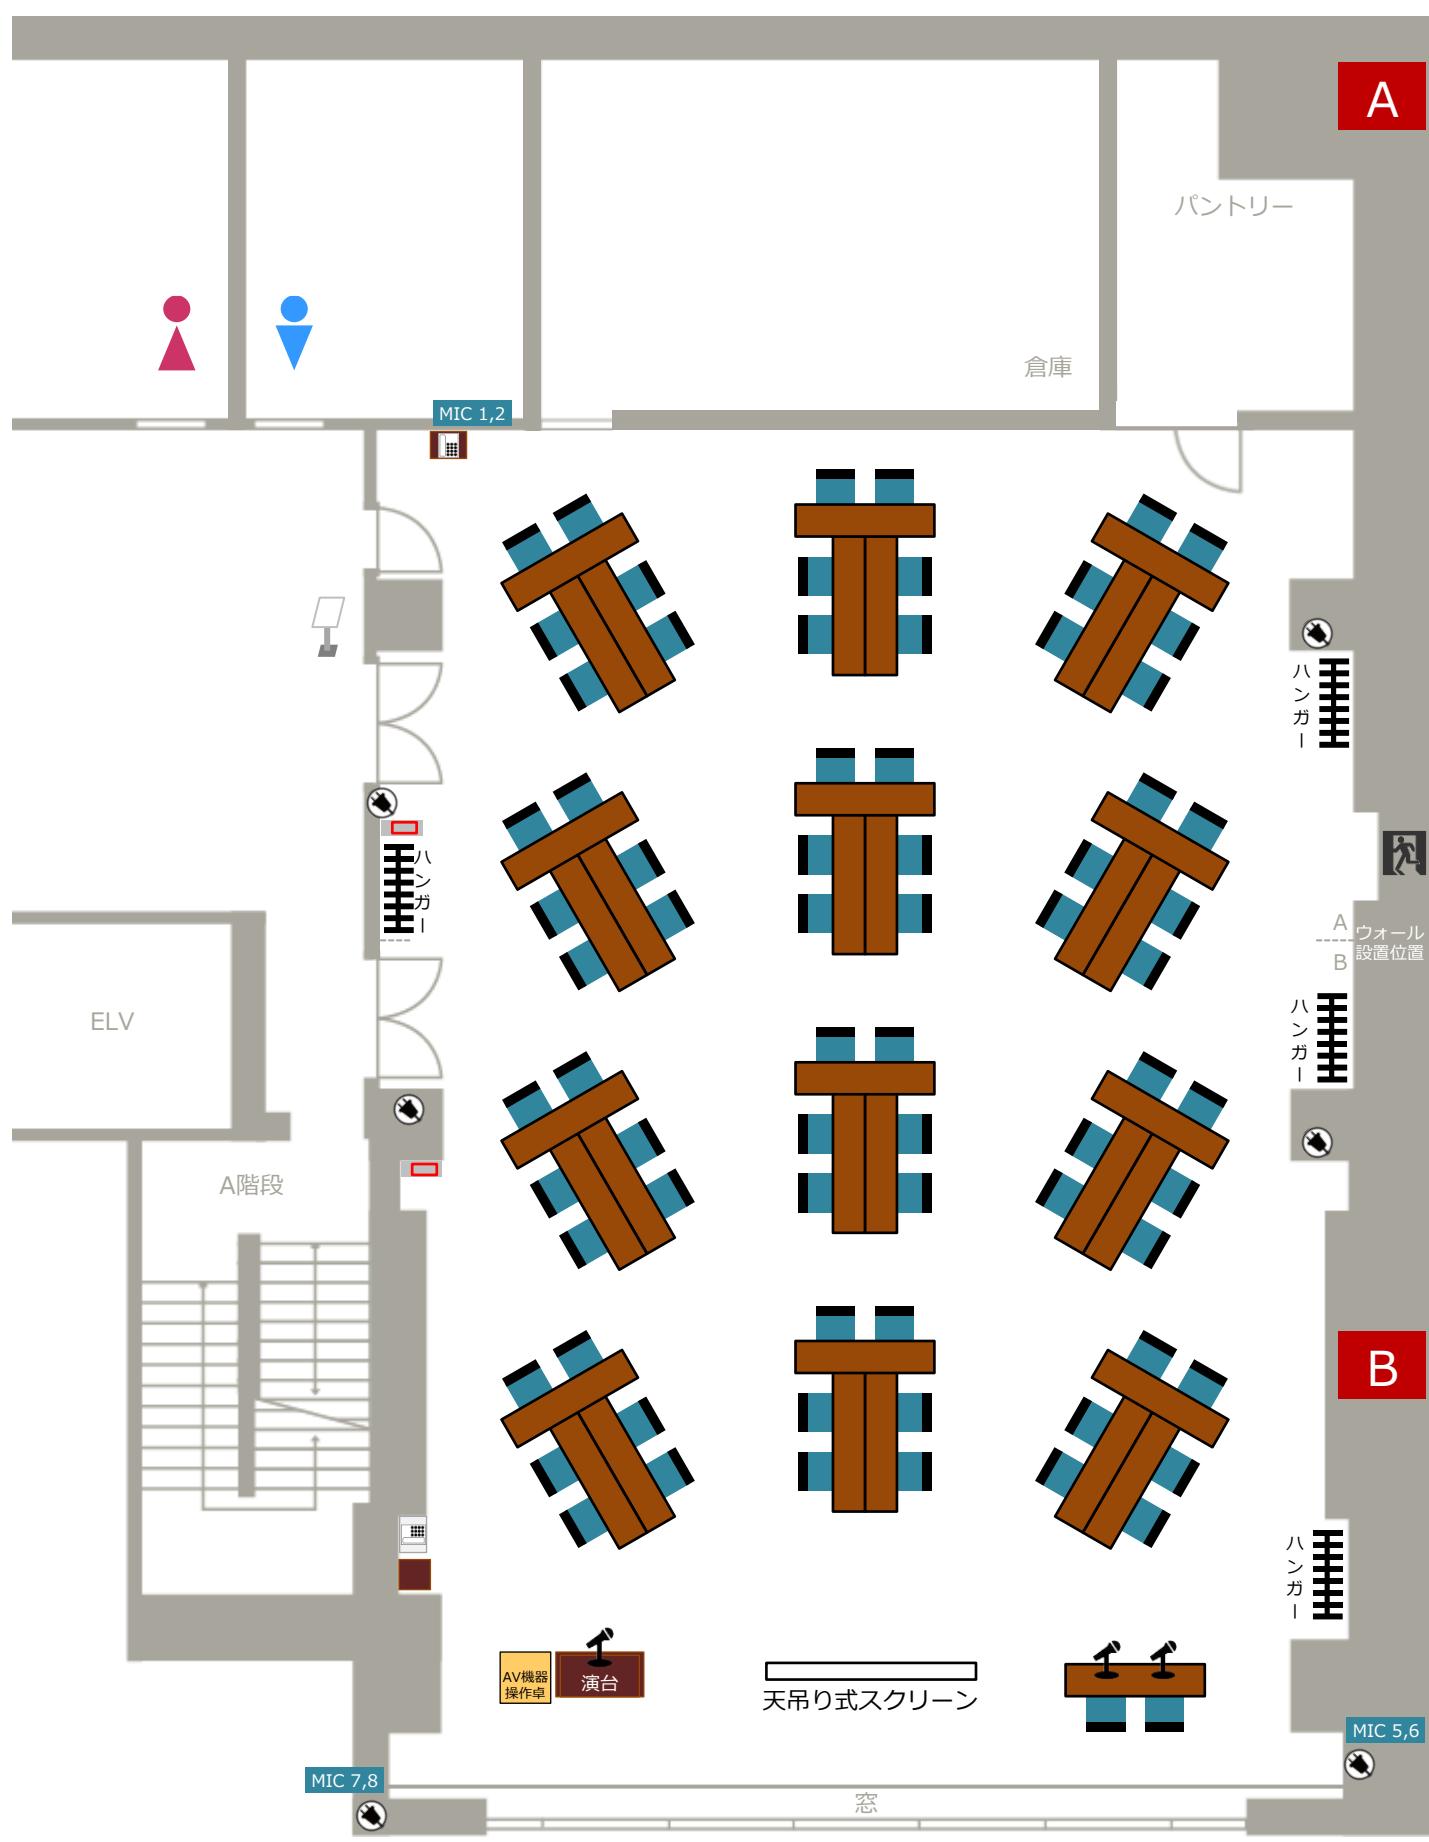


- ・机36台+講師席1台 / 椅子108脚+講師席2脚
 - ・図面はレイアウトの一例です。席数や先頭位置、机の角度等、お客様のご希望に応じて調整いたします。

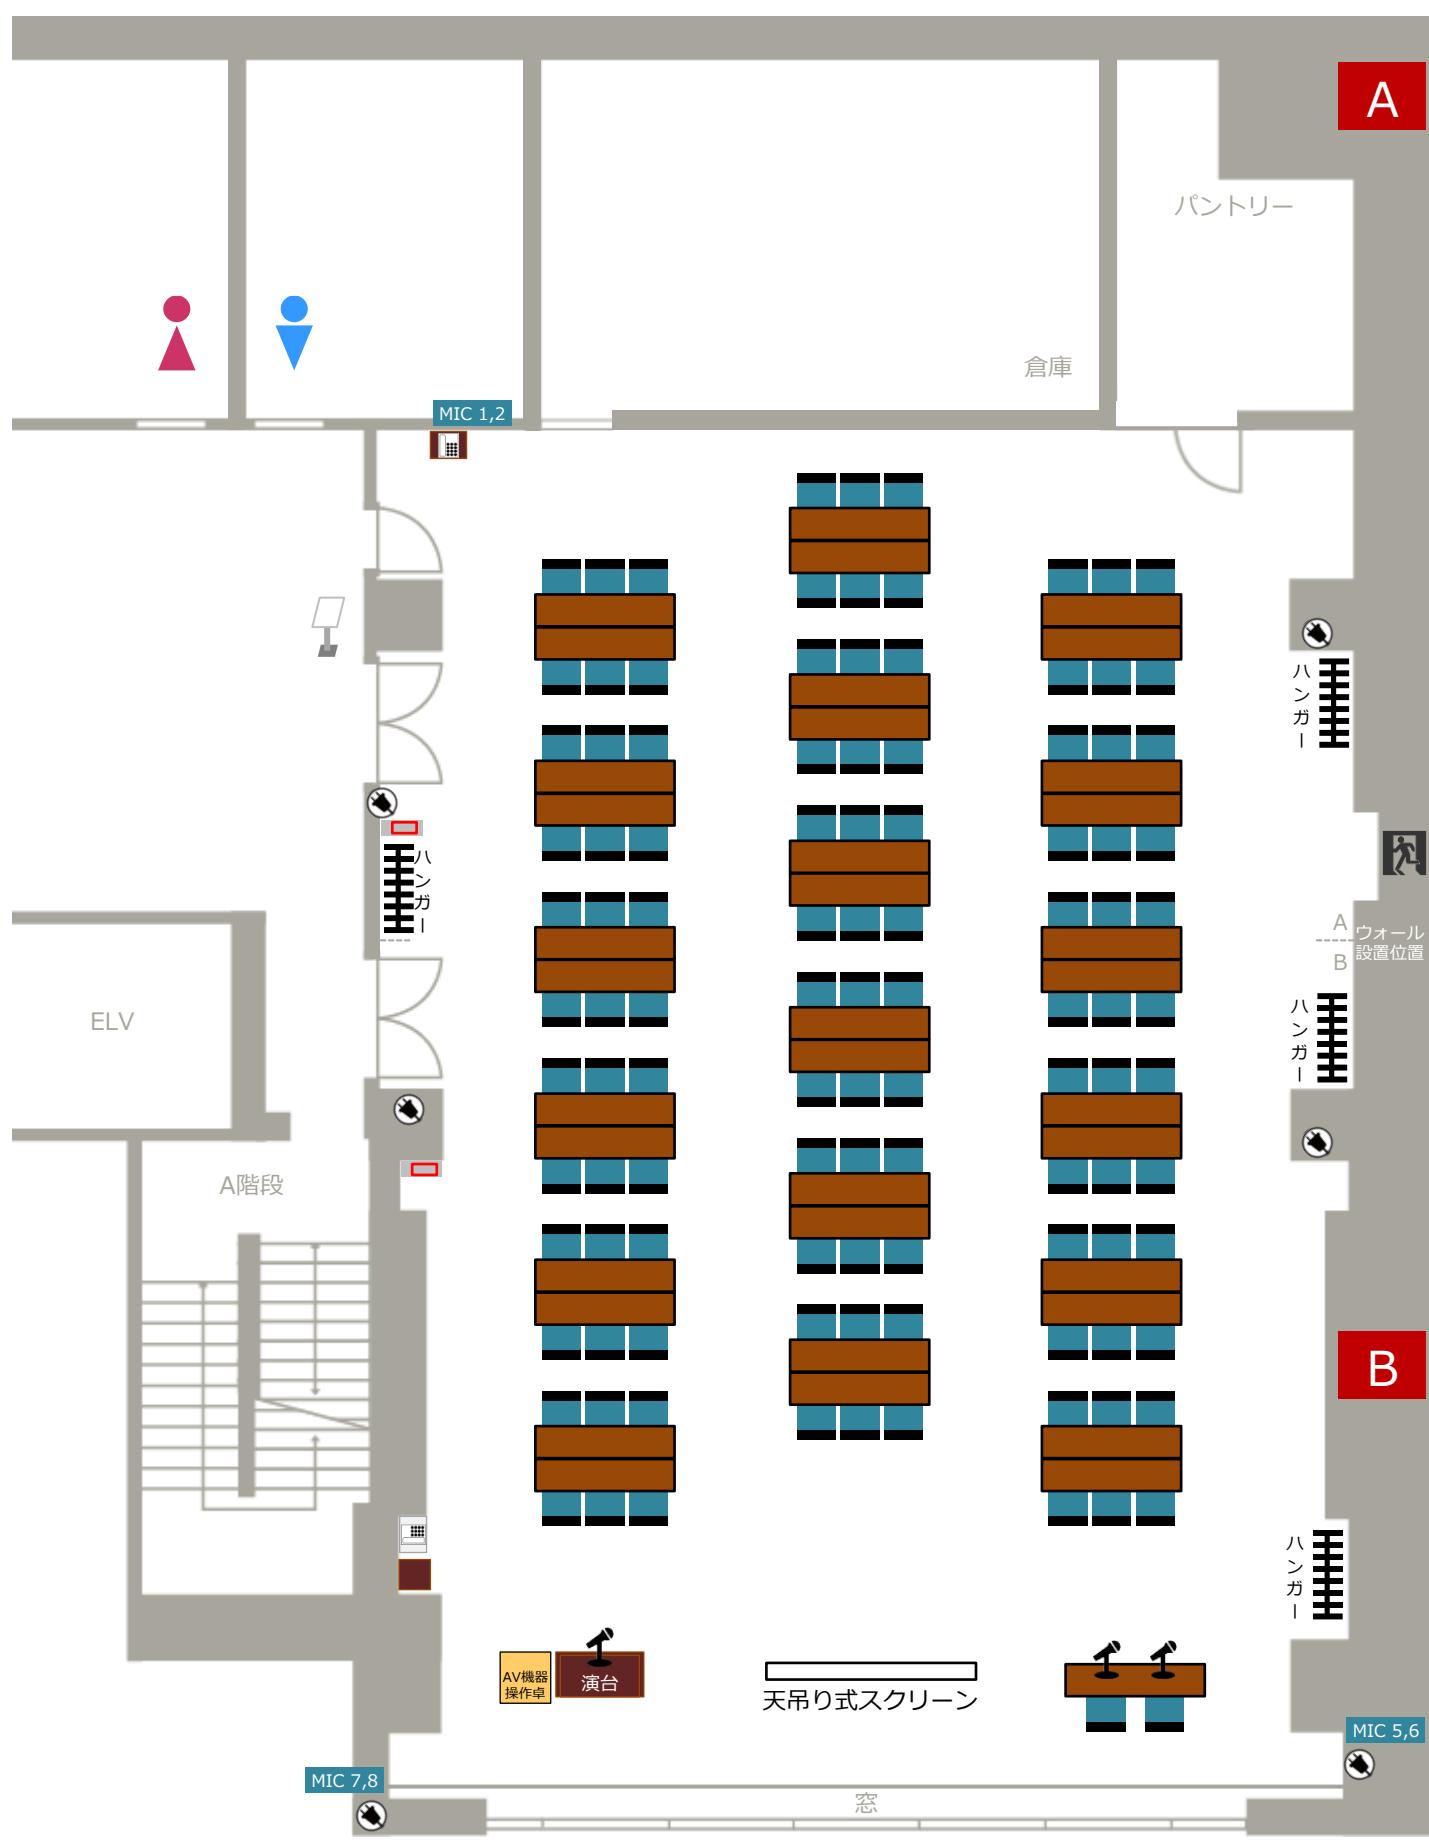

2階AB 全室

立食懇親会型 120~160名 程度

- 図面はレイアウトの一例です。席数や先頭位置、机の角度等、お客様のご希望に応じて調整いたします。
- スクリーンを使用しない場合、巻き上げて椅子や机を設置できます。

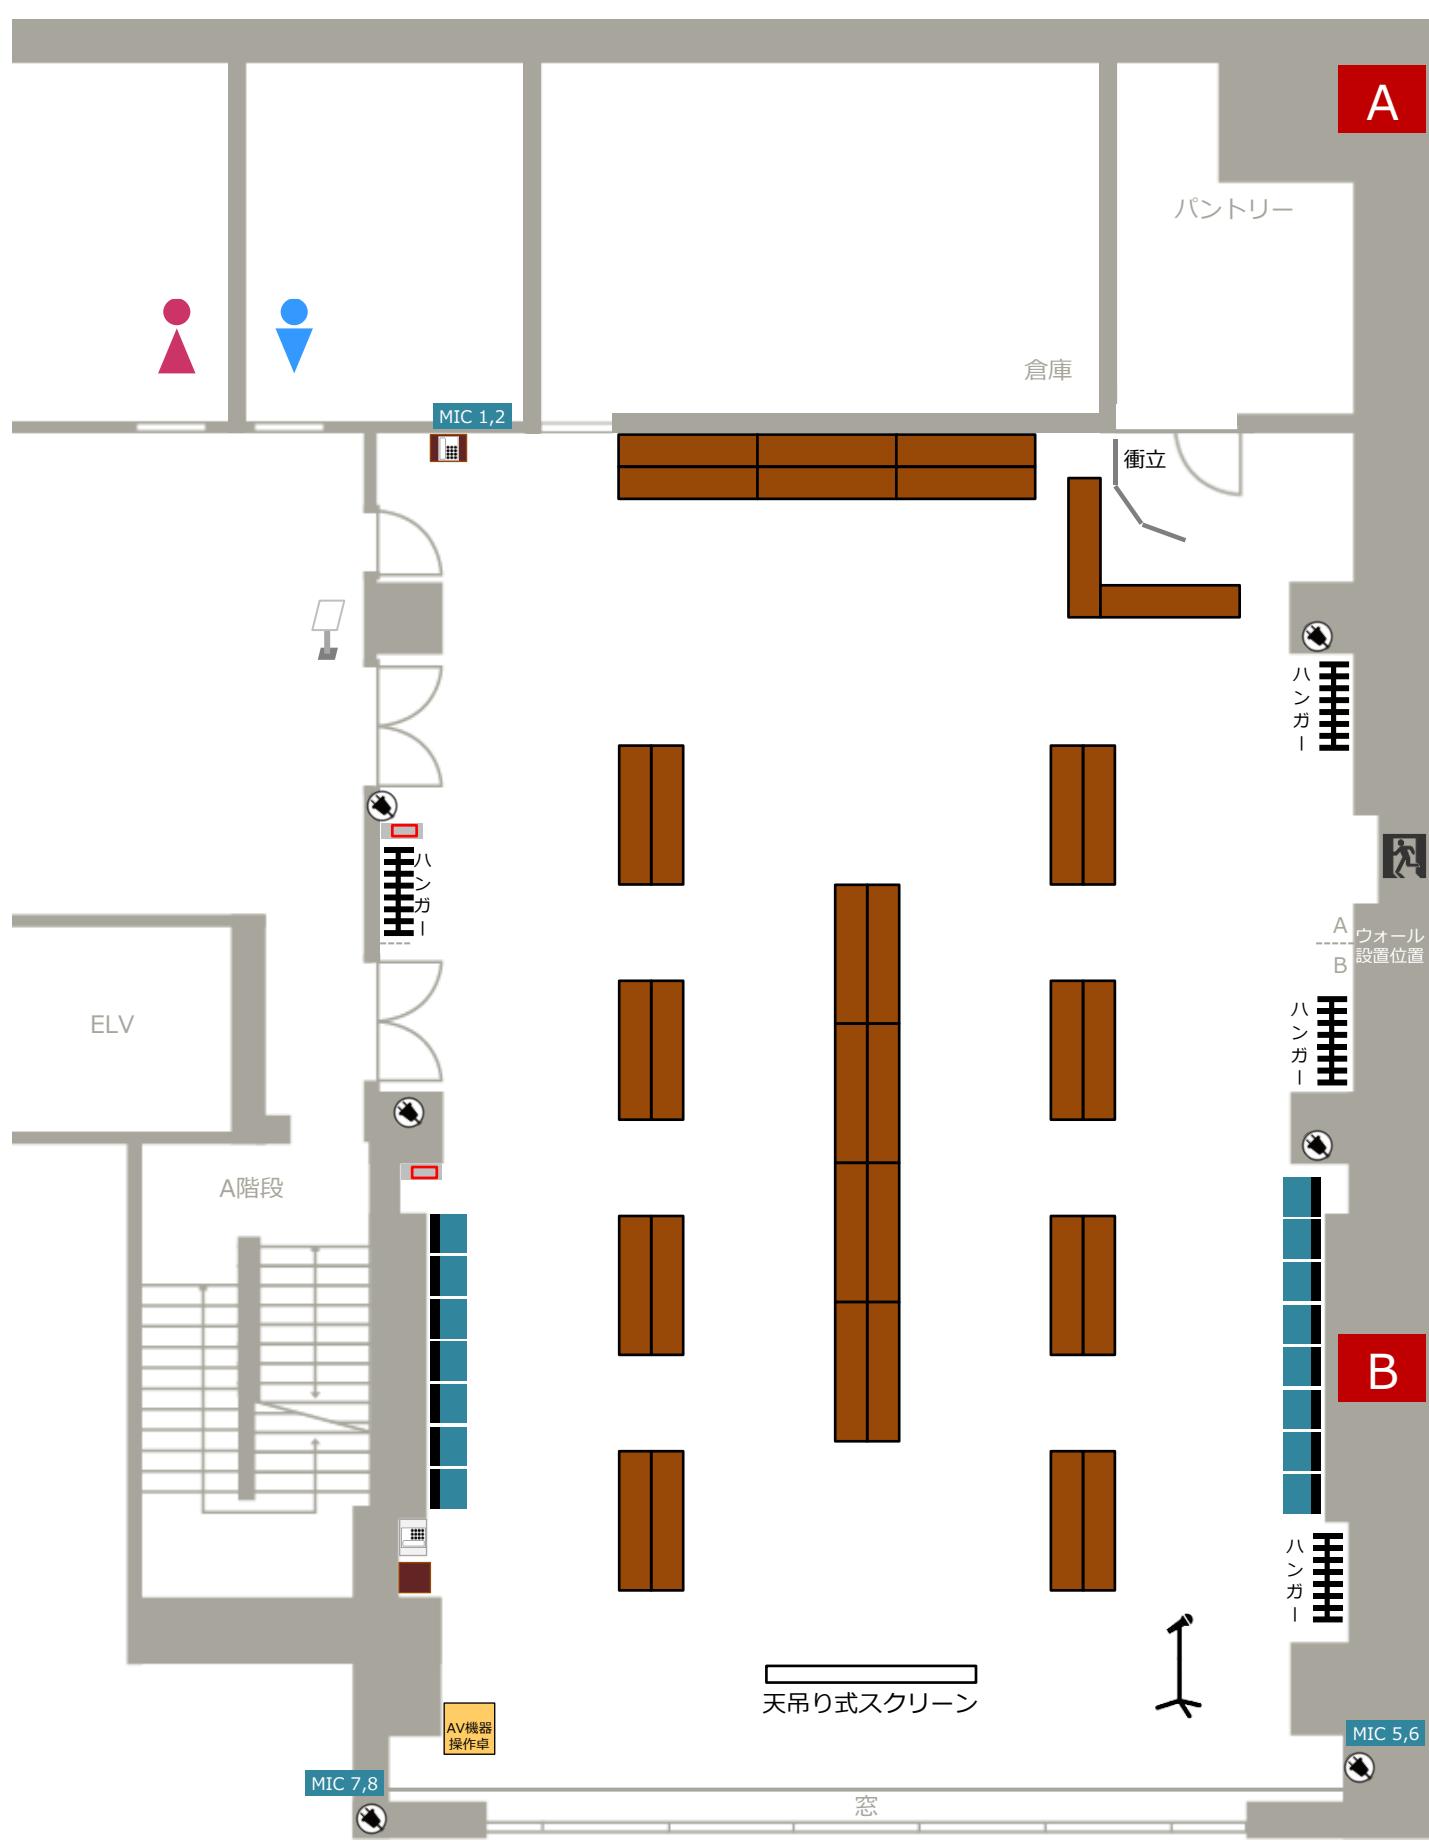

2階A

立食懇親会型 30~50名 程度

2階B

立食懇親会型 50~70名 程度

- ・図面はレイアウトの一例です。席数や先頭位置、机の角度等、お客様のご希望に応じて調整いたします。
- ・2階Bのスクリーンを使用しない場合、巻き上げて椅子や机を設置できます。

