

7階 レイアウトサンプル


- ・掲載されているレイアウトは、あくまでもサンプルです。
ご利用の目的やご利用人数に合わせて、臨機応変に対応いたします。
※ご利用の途中でスライディングウォールを設置・撤去することはできません。
- ・備品の不足や動線確保の困難といった理由で、ご希望のレイアウトどおりに設営できない場合があります。その際は事前にご相談いたします。
- ・AV機器操作卓と立ち演台は、設置した状態を通常としています。

机と椅子の最大数（全室）	
机	40台（+小机2台）
椅子	82脚


- ・会場レイアウトはご利用日の1週間前までに確定してください。
- ・当日になってから会場レイアウトを変更される場合は、基本的にお客様ご自身に設営作業を行っていただきます。
机・椅子・備品等の扱いについて、必ず会議室運営担当の説明を受けてから作業を行ってください。



- ・机80台+講師席用小机2台（7階最大数）/椅子80脚+講師席2脚（7階最大数）
- ・図面はレイアウトの一例です。席数や先頭位置、机の角度等、お客様のご希望に応じて調整いたします。

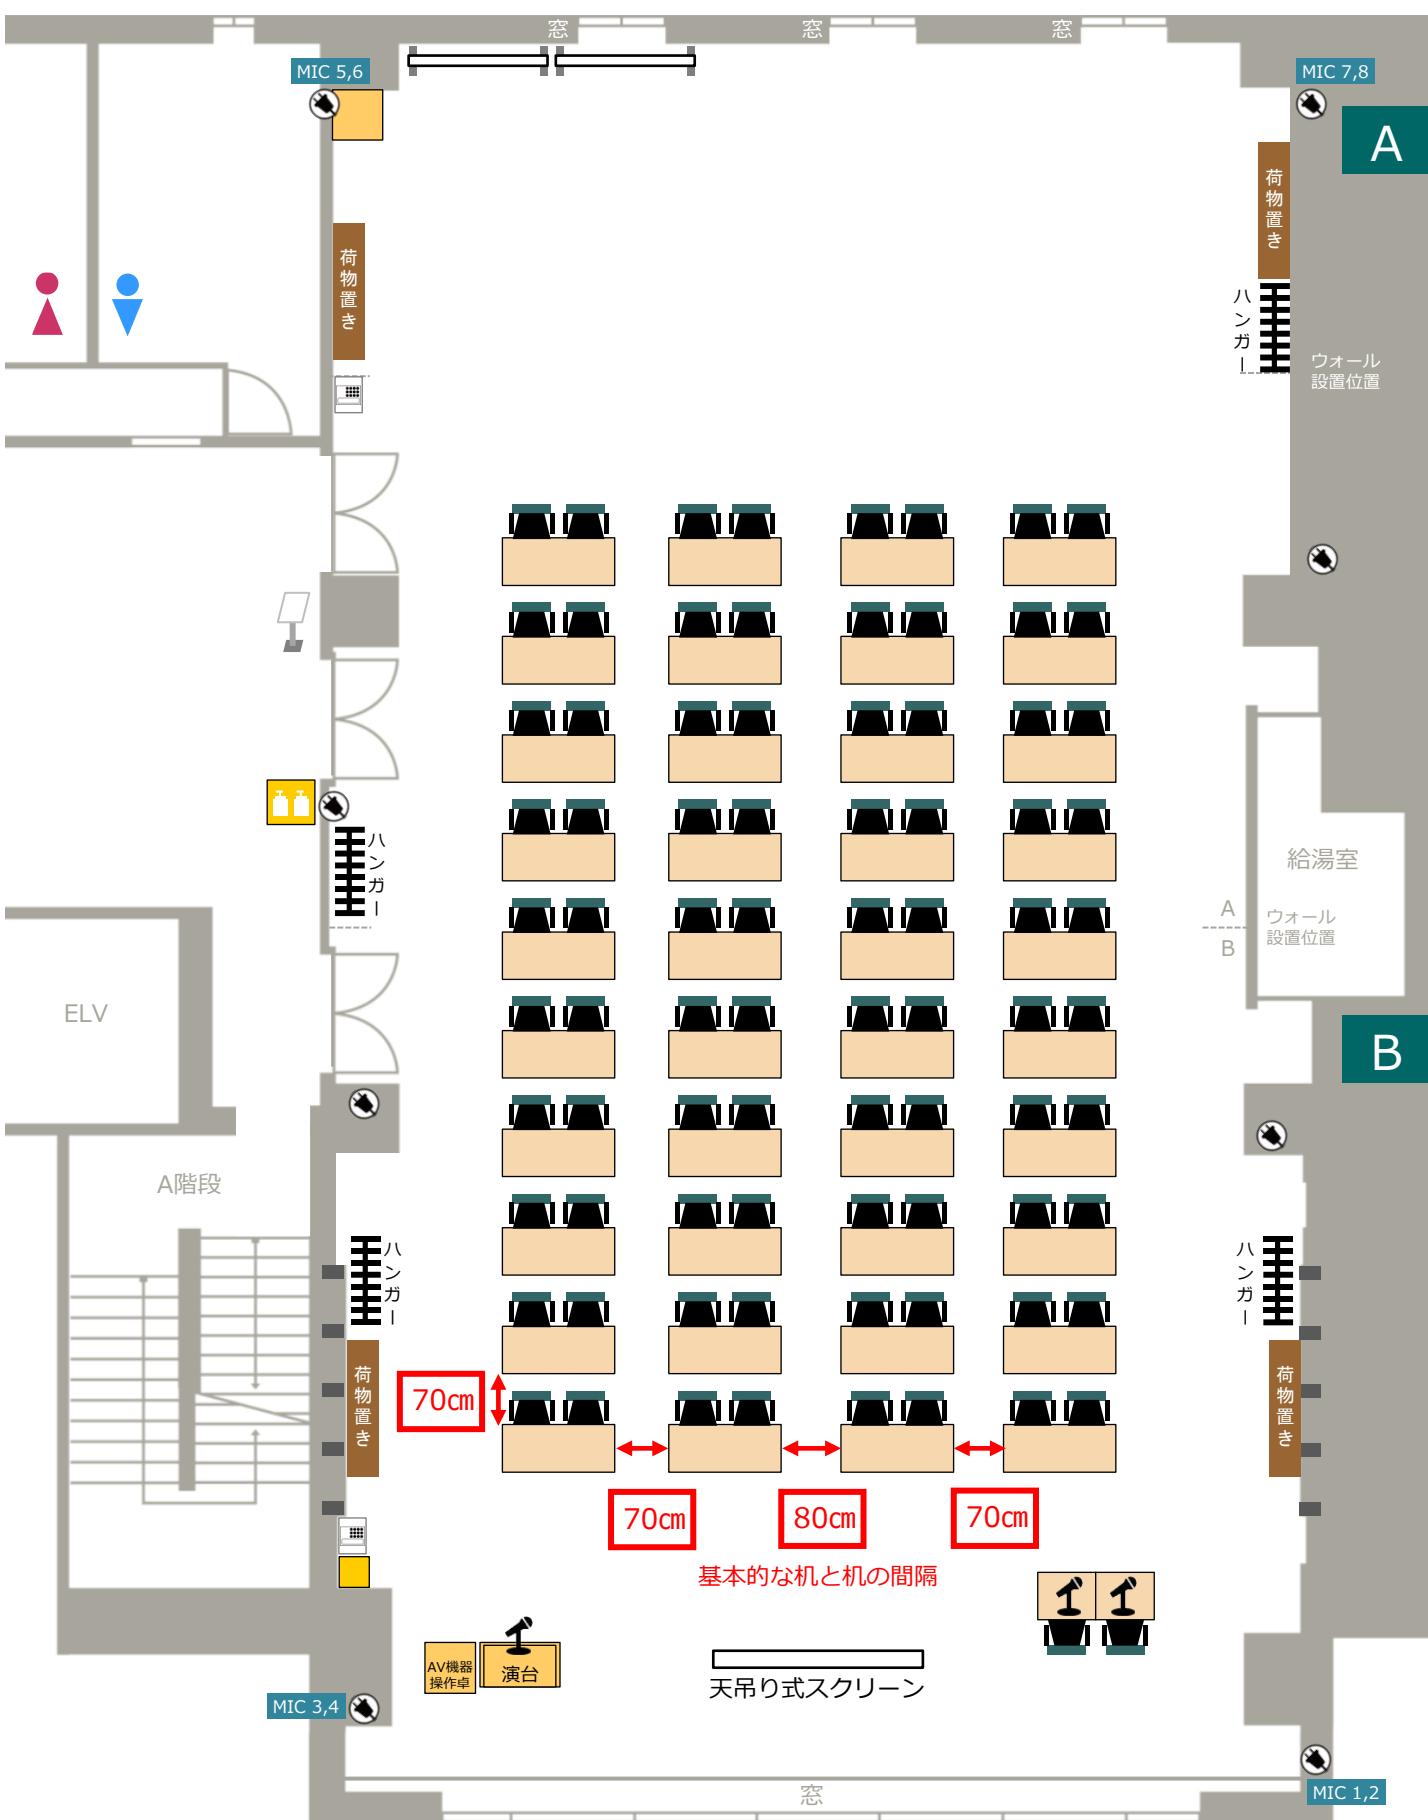

- ・机80台+講師席用小机2台（7階最大数）/椅子80脚+講師席2脚（7階最大数）
- ・スライディングウォールで仕切ったスペースを控室等としてご利用いただけます。
- ・図面はレイアウトの一例です。席数や先頭位置、机の角度等、お客様のご希望に応じて調整いたします。

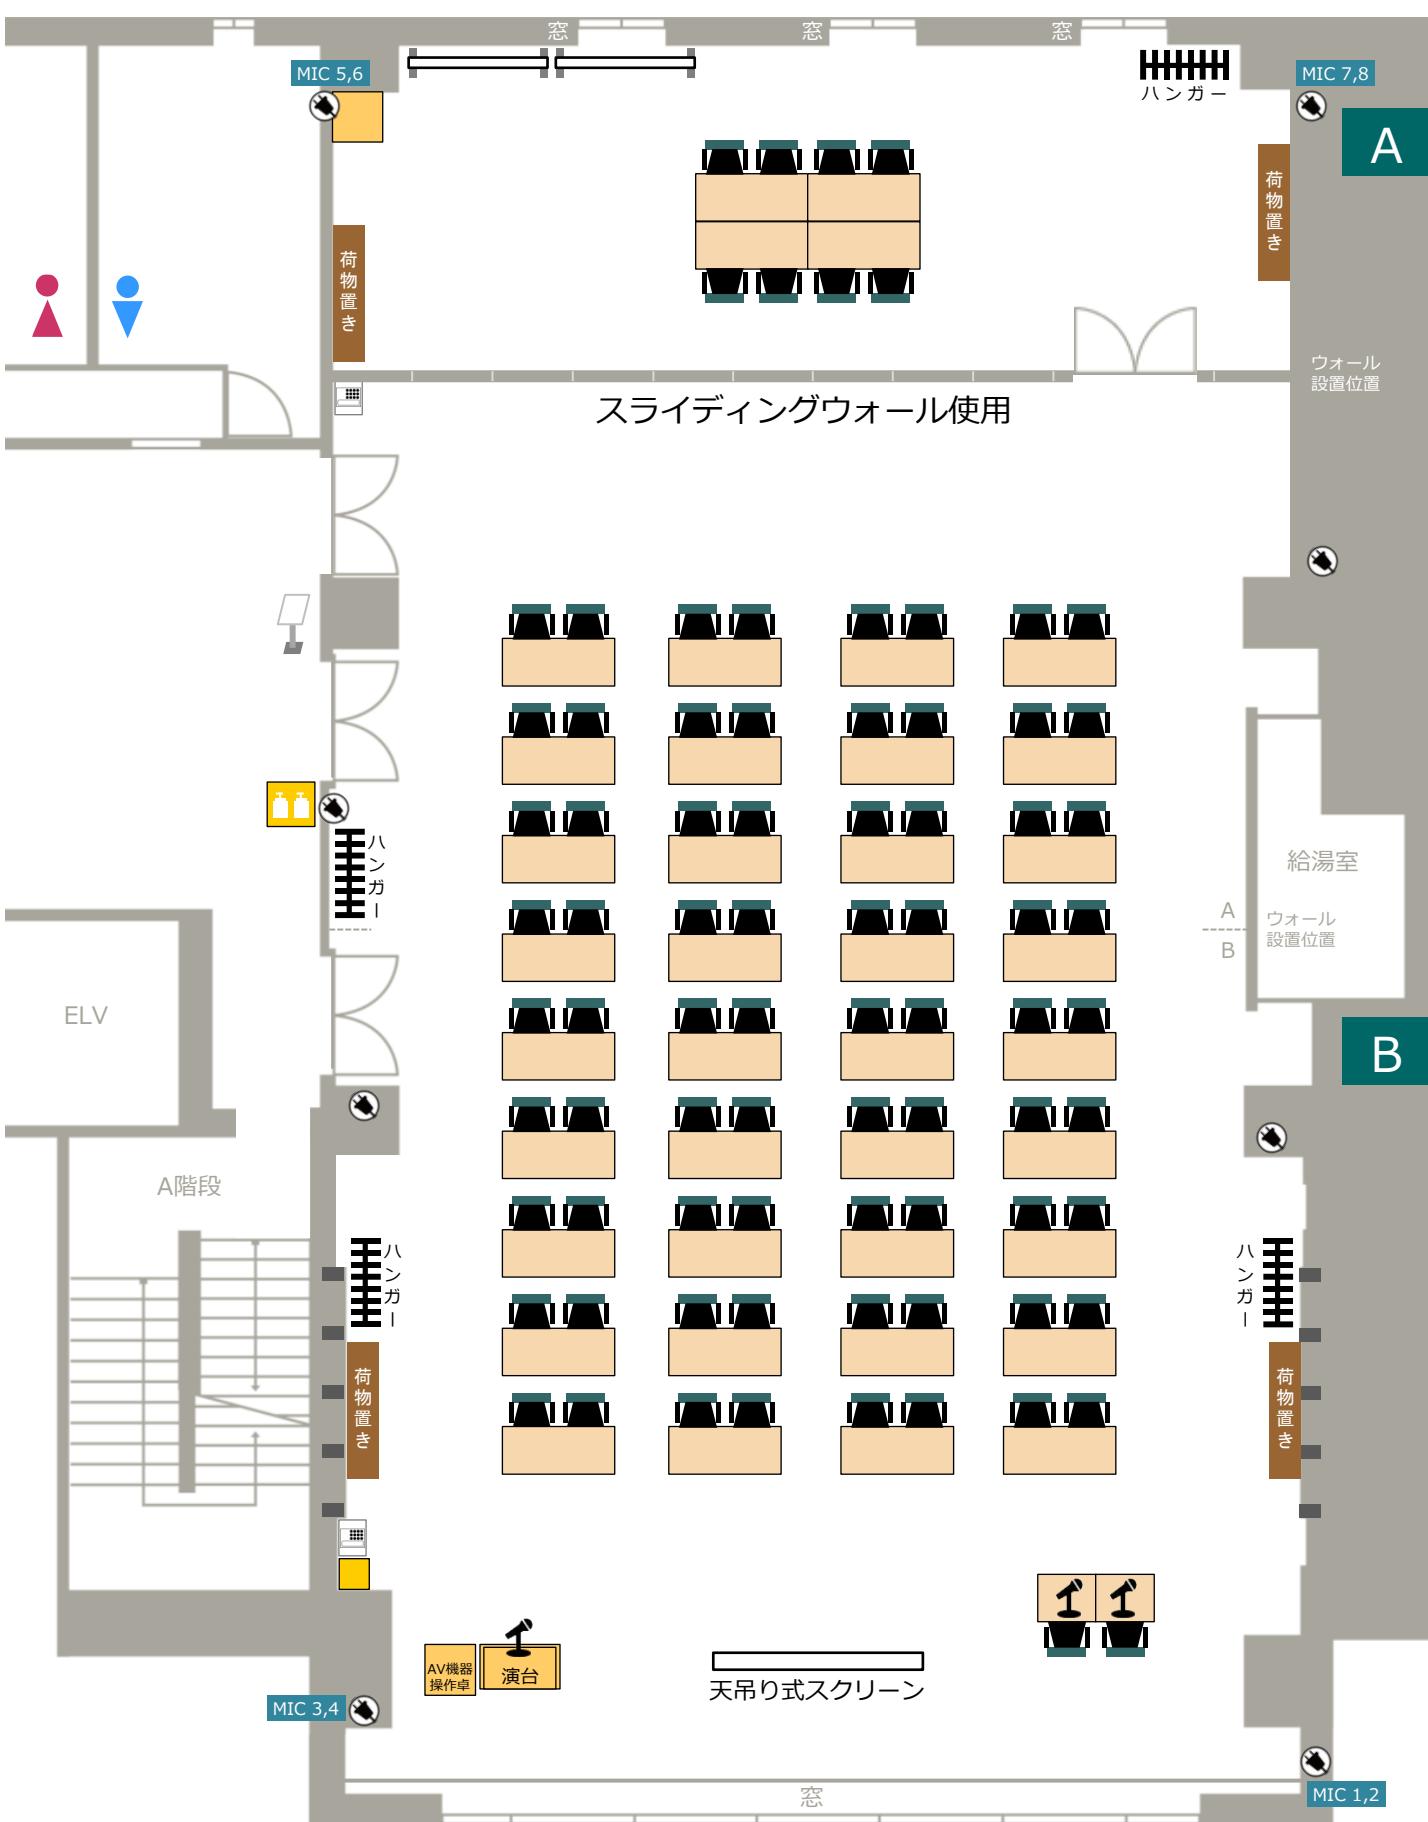

7階A

教室型（二人掛けのみ）40席

7階B


教室型（二人掛けのみ）40席

・机20台+講師席小机1台 / 椅子40脚+講師席1脚

・机20台+講師席小机1台 / 椅子40脚+講師席1脚


・隣室の使用状況により、席数の増加が可能な場合があります。

・図面はレイアウトの一例です。席数や先頭位置、机の角度等、お客様のご希望に応じて調整いたします。

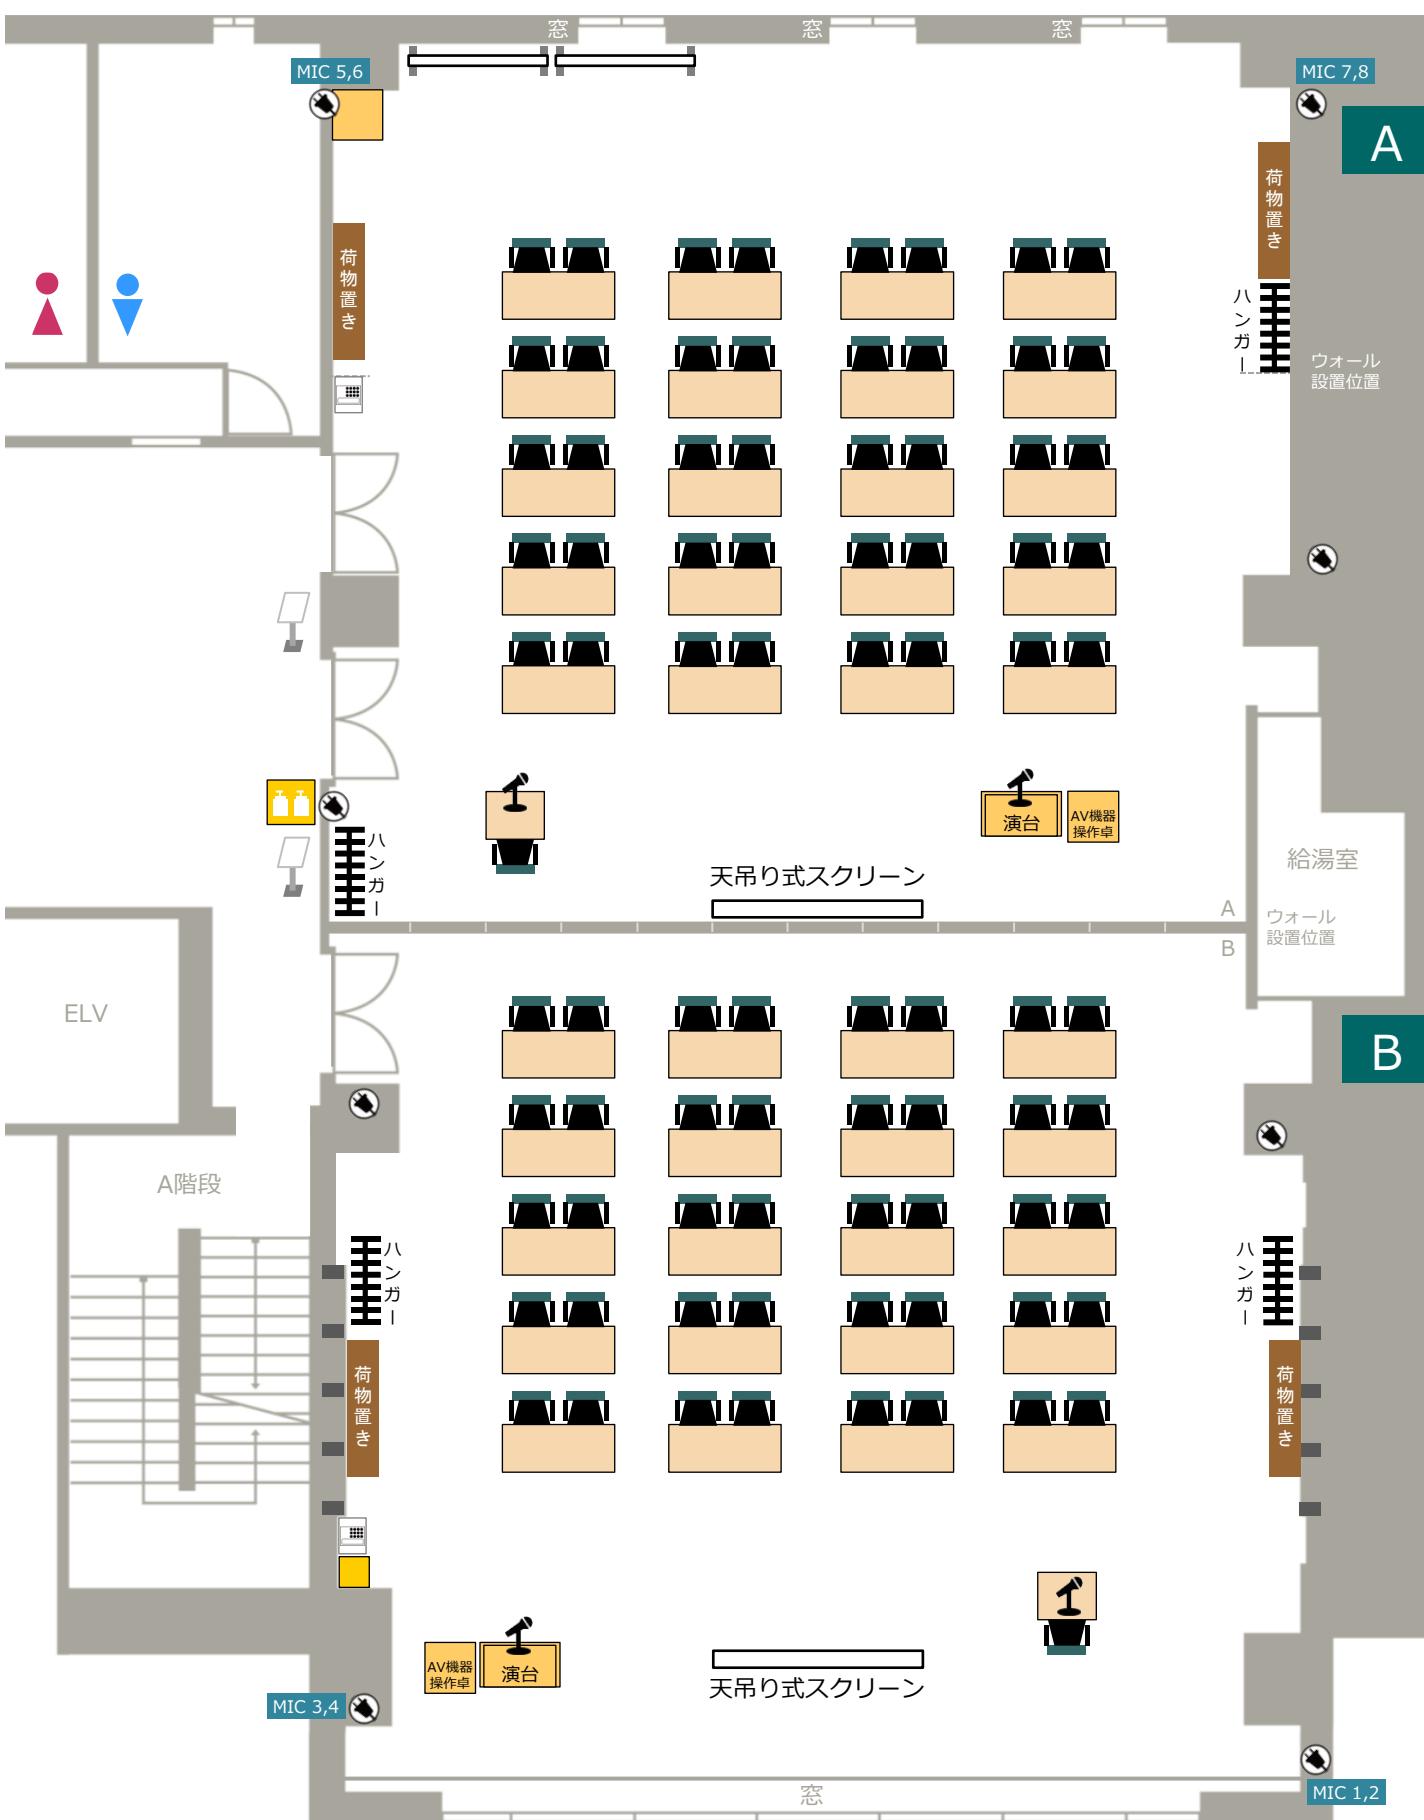

・机32台 / 椅子64脚

・図面はレイアウトの一例です。席数や先頭位置、机の角度等、お客様のご希望に応じて調整いたします。

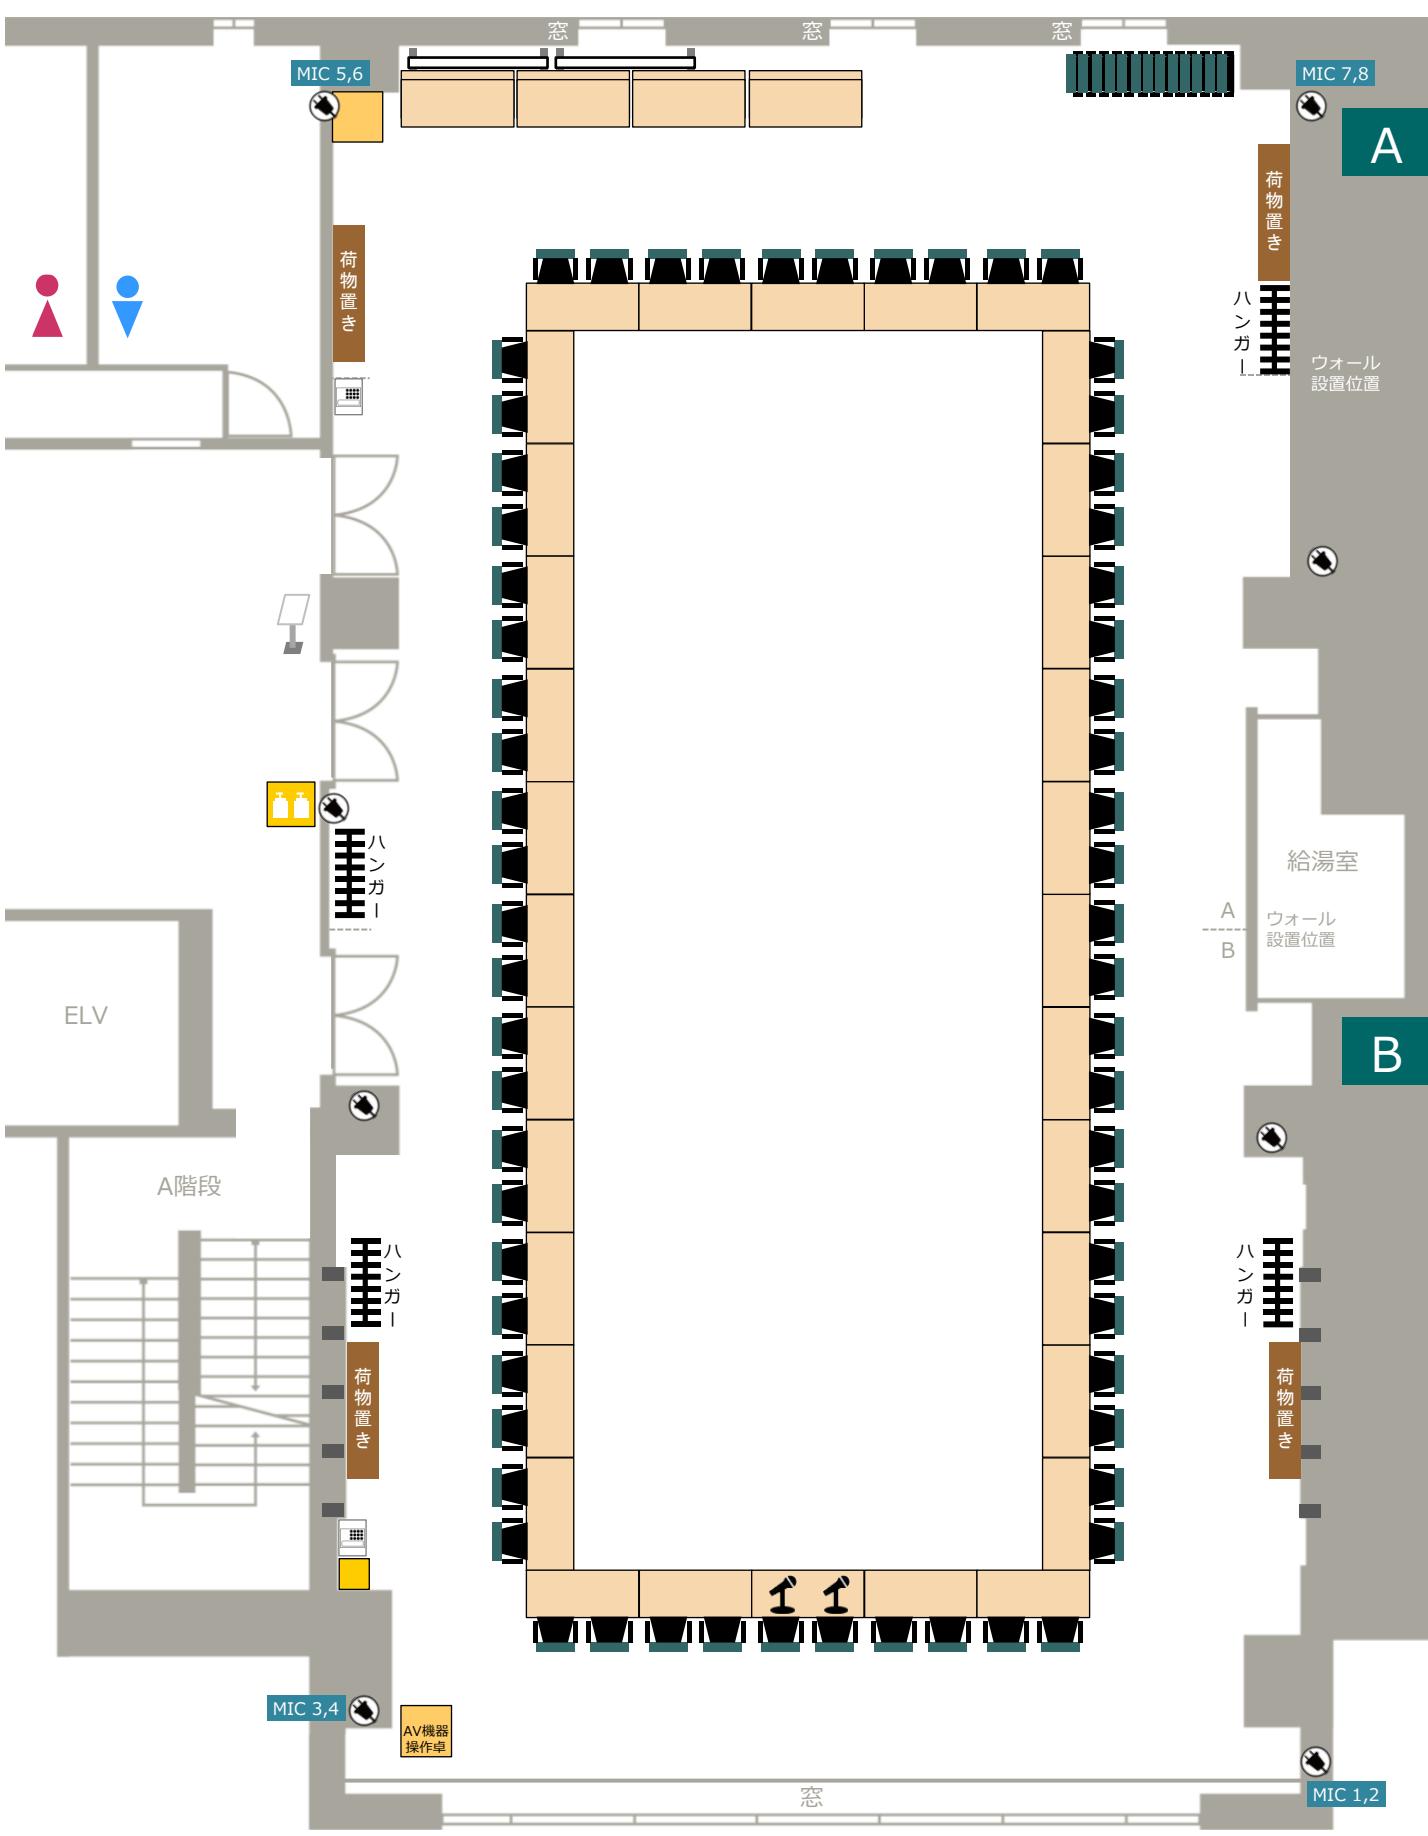

7階A

□の字型（二人掛けのみ）40席


7階B

□の字型（二人掛けのみ）40席

・机20台 / 椅子40脚


・机20台 / 椅子40脚

・図面はレイアウトの一例です。席数や先頭位置、机の角度等、お客様のご希望に応じて調整いたします。

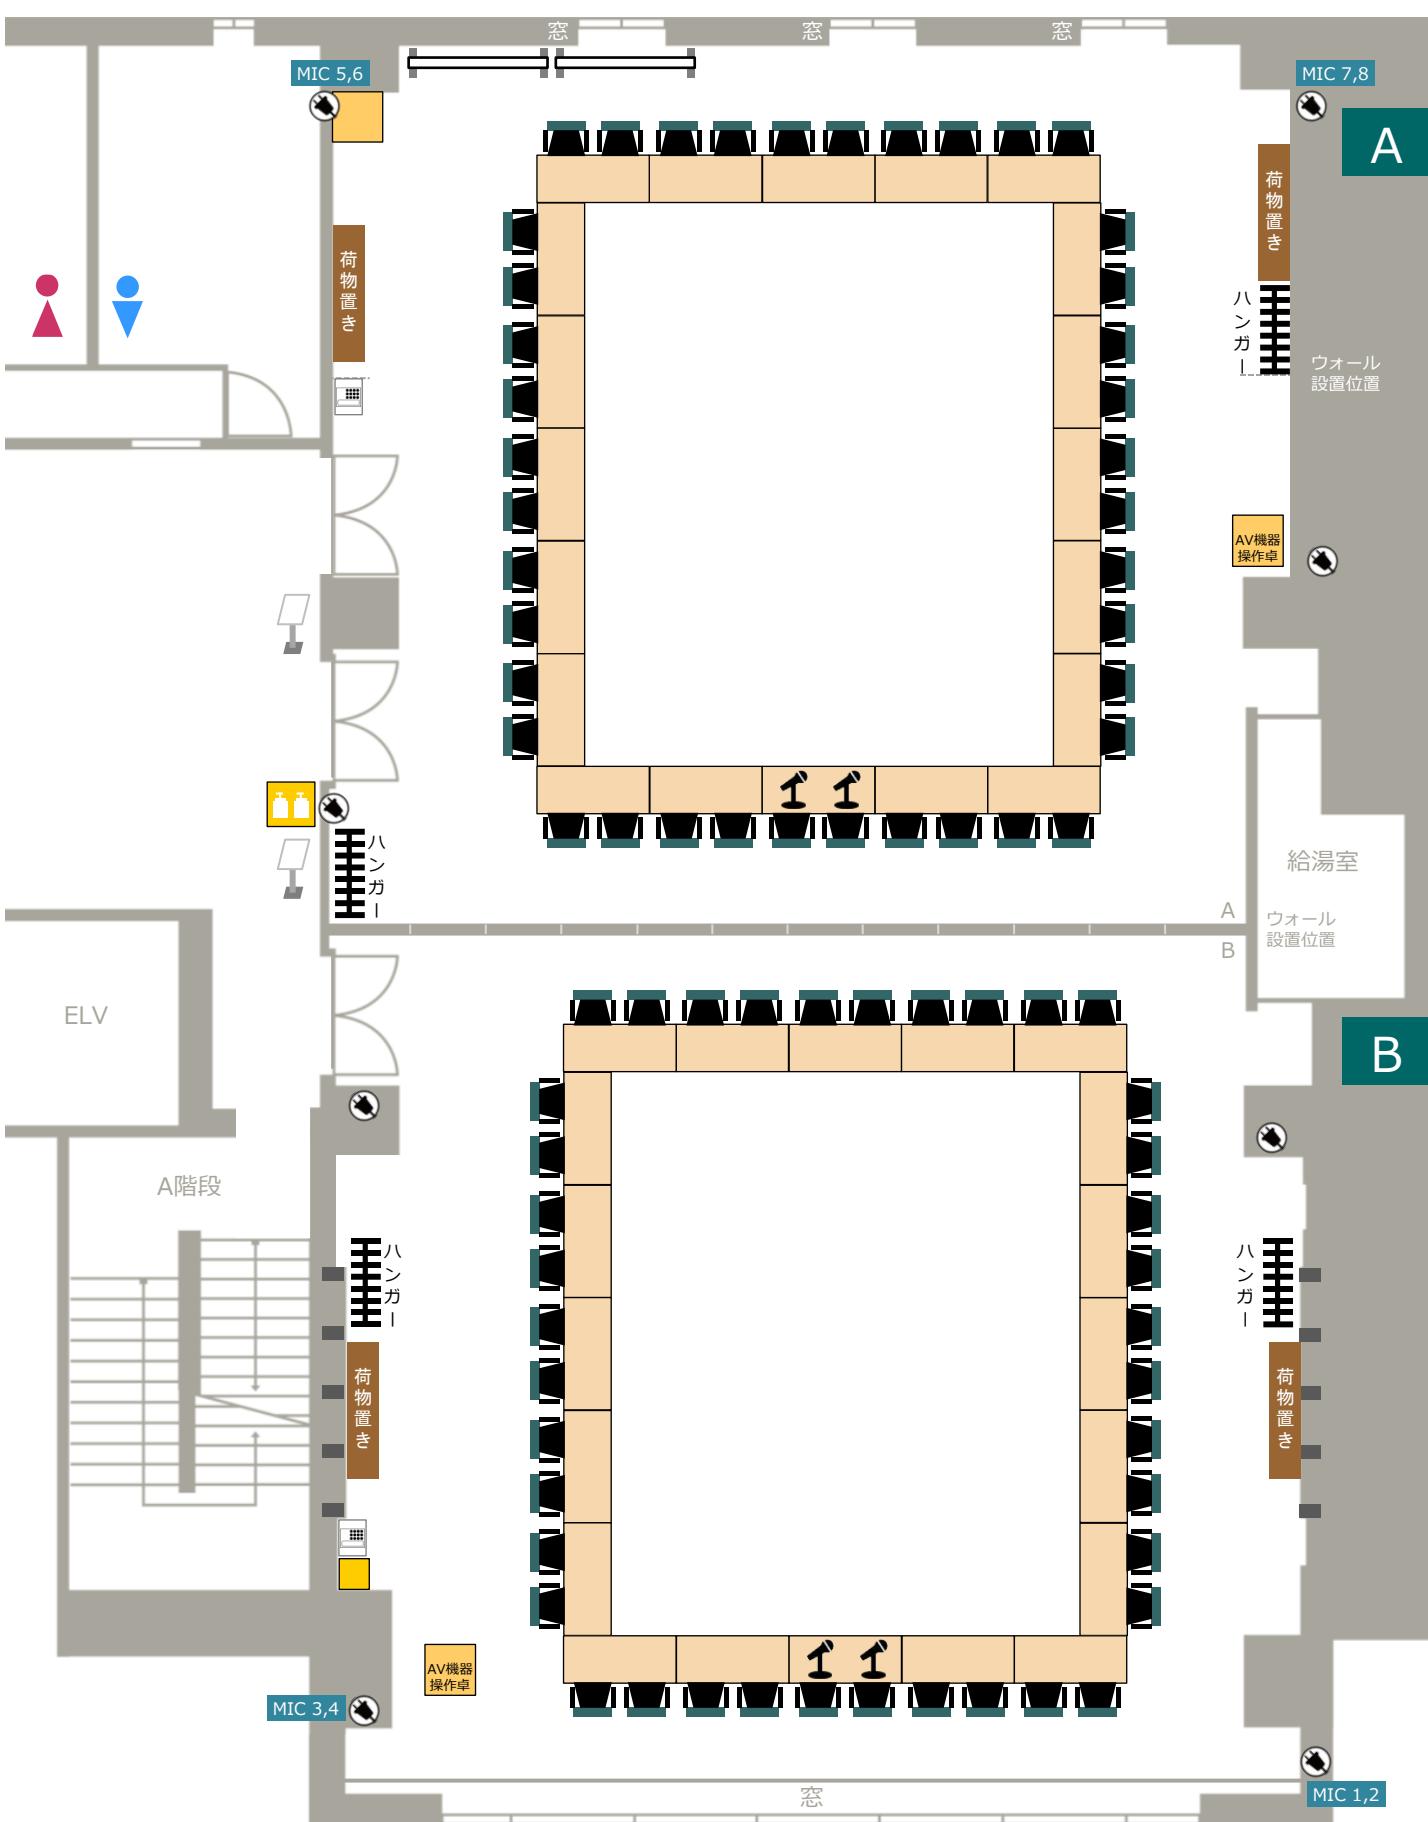

・机27台 / 椅子54脚

・図面はレイアウトの一例です。席数や先頭位置、机の角度等、お客様のご希望に応じて調整いたします。

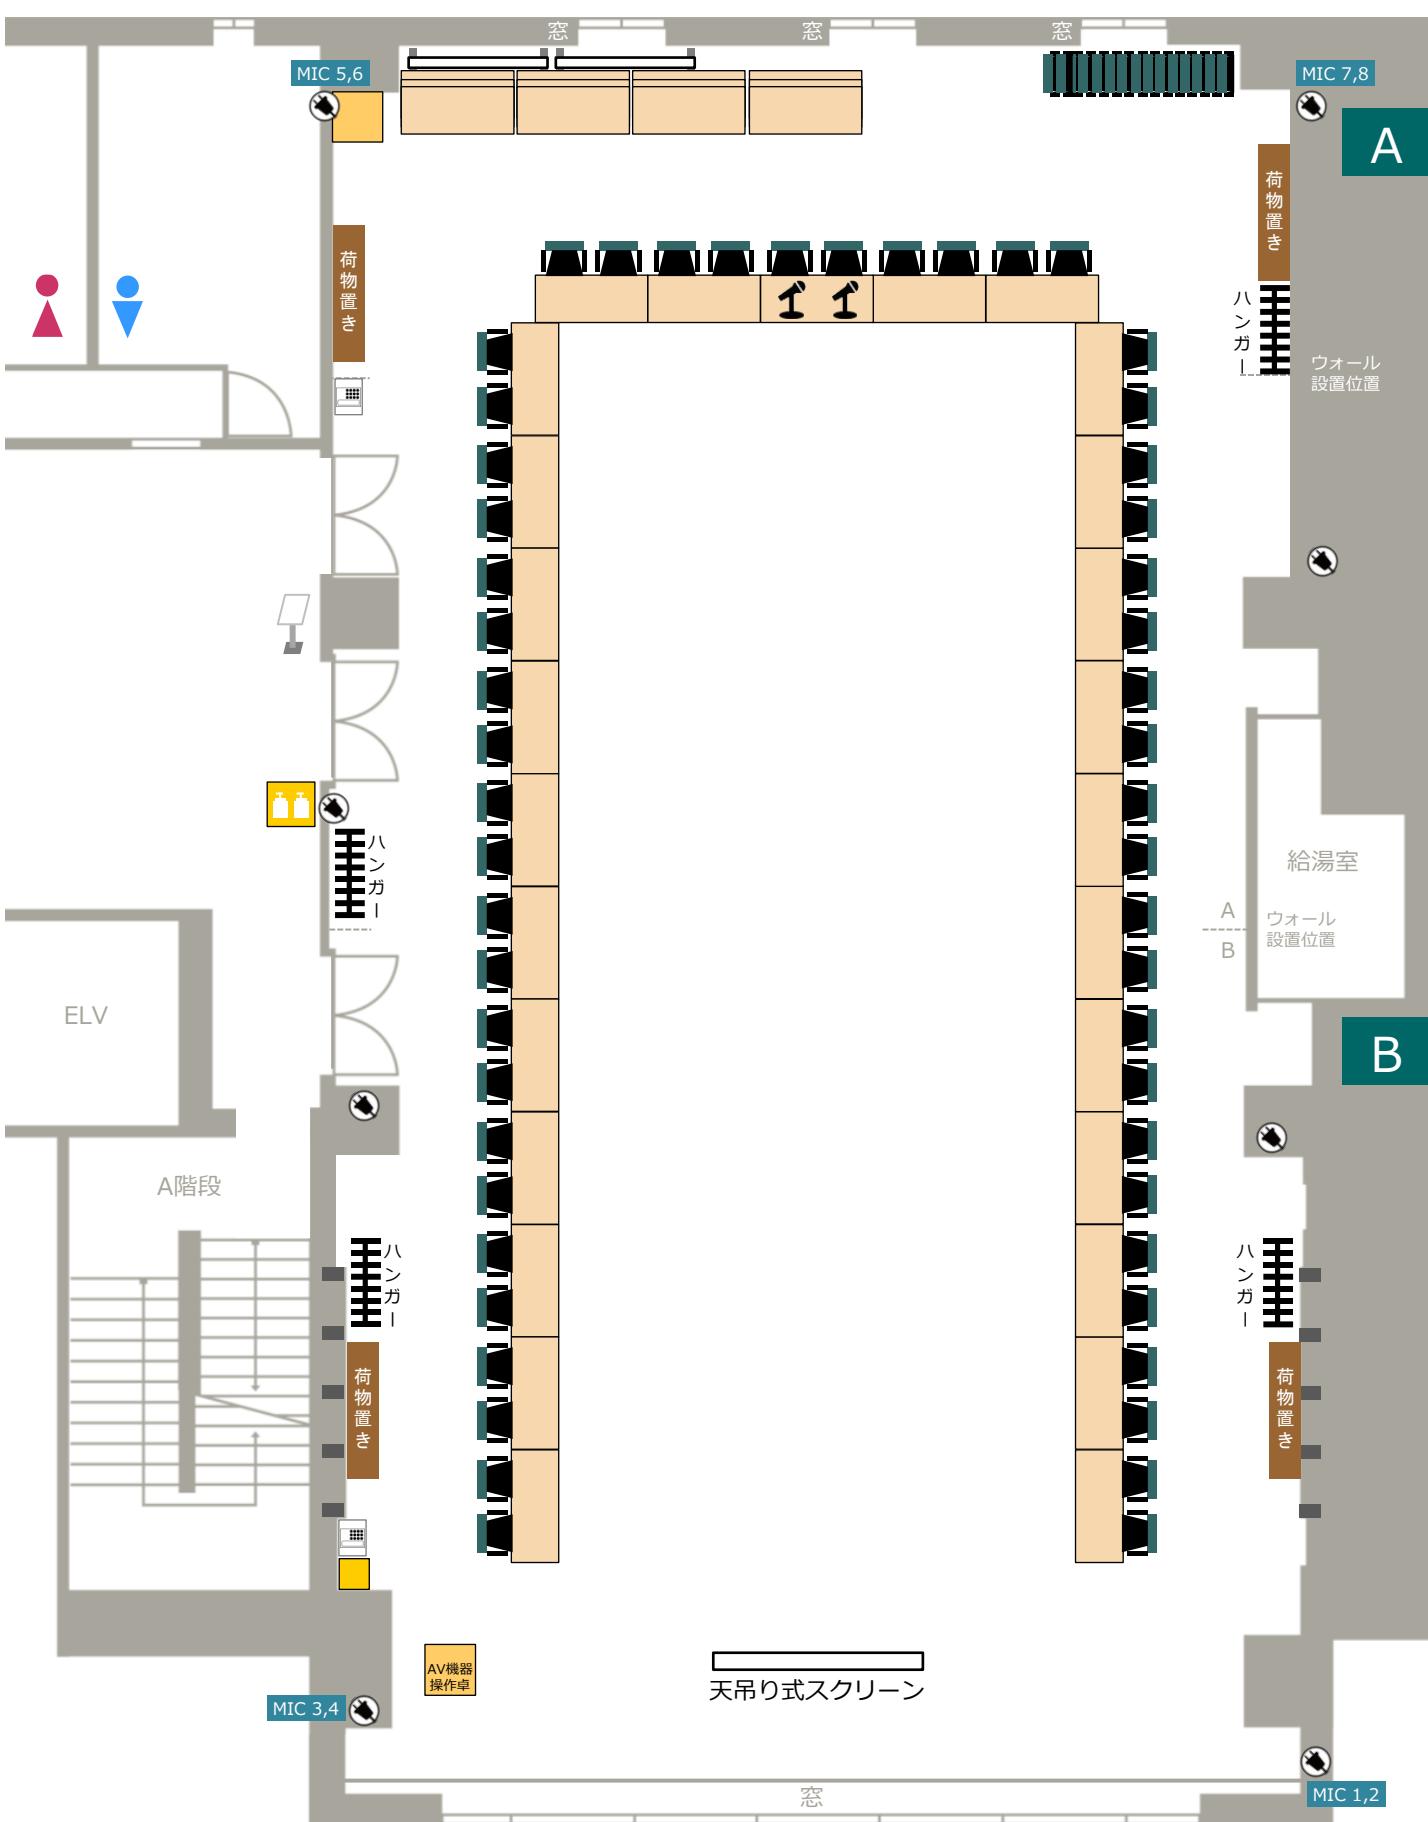

7階A

コの字型（二人掛けのみ）30席


7階B

コの字型（二人掛けのみ）30席


・机20台 / 椅子40脚

・机20台 / 椅子40脚

・図面はレイアウトの一例です。席数や先頭位置、机の角度等、お客様のご希望に応じて調整いたします。

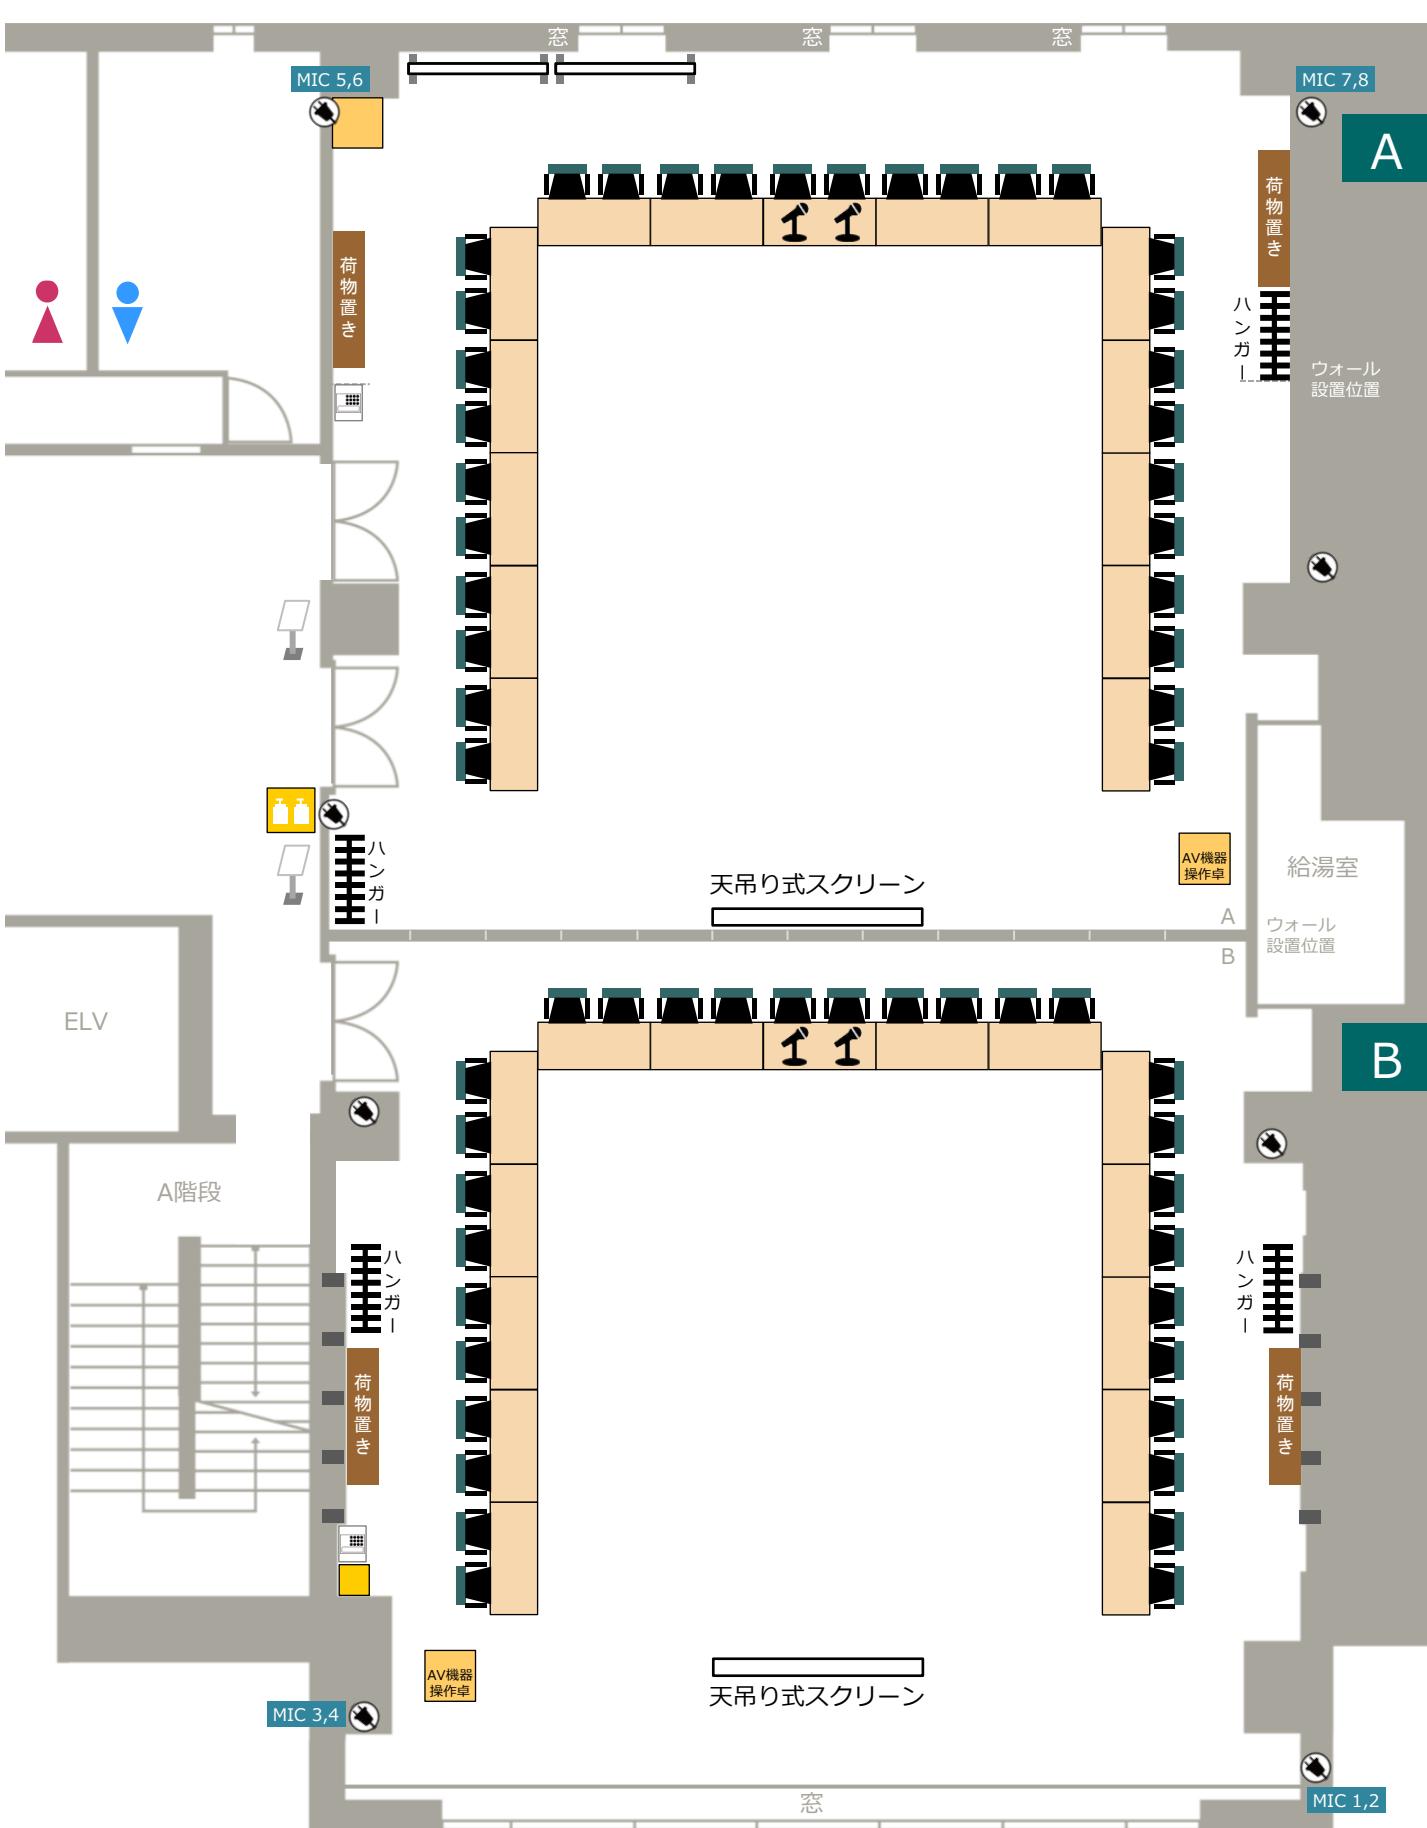

- 椅子80脚+講師席2脚 (7階最大数) / 講師席机1台
- 図面はレイアウトの一例です。席数や先頭位置、机の角度等、お客様のご希望に応じて調整いたします。

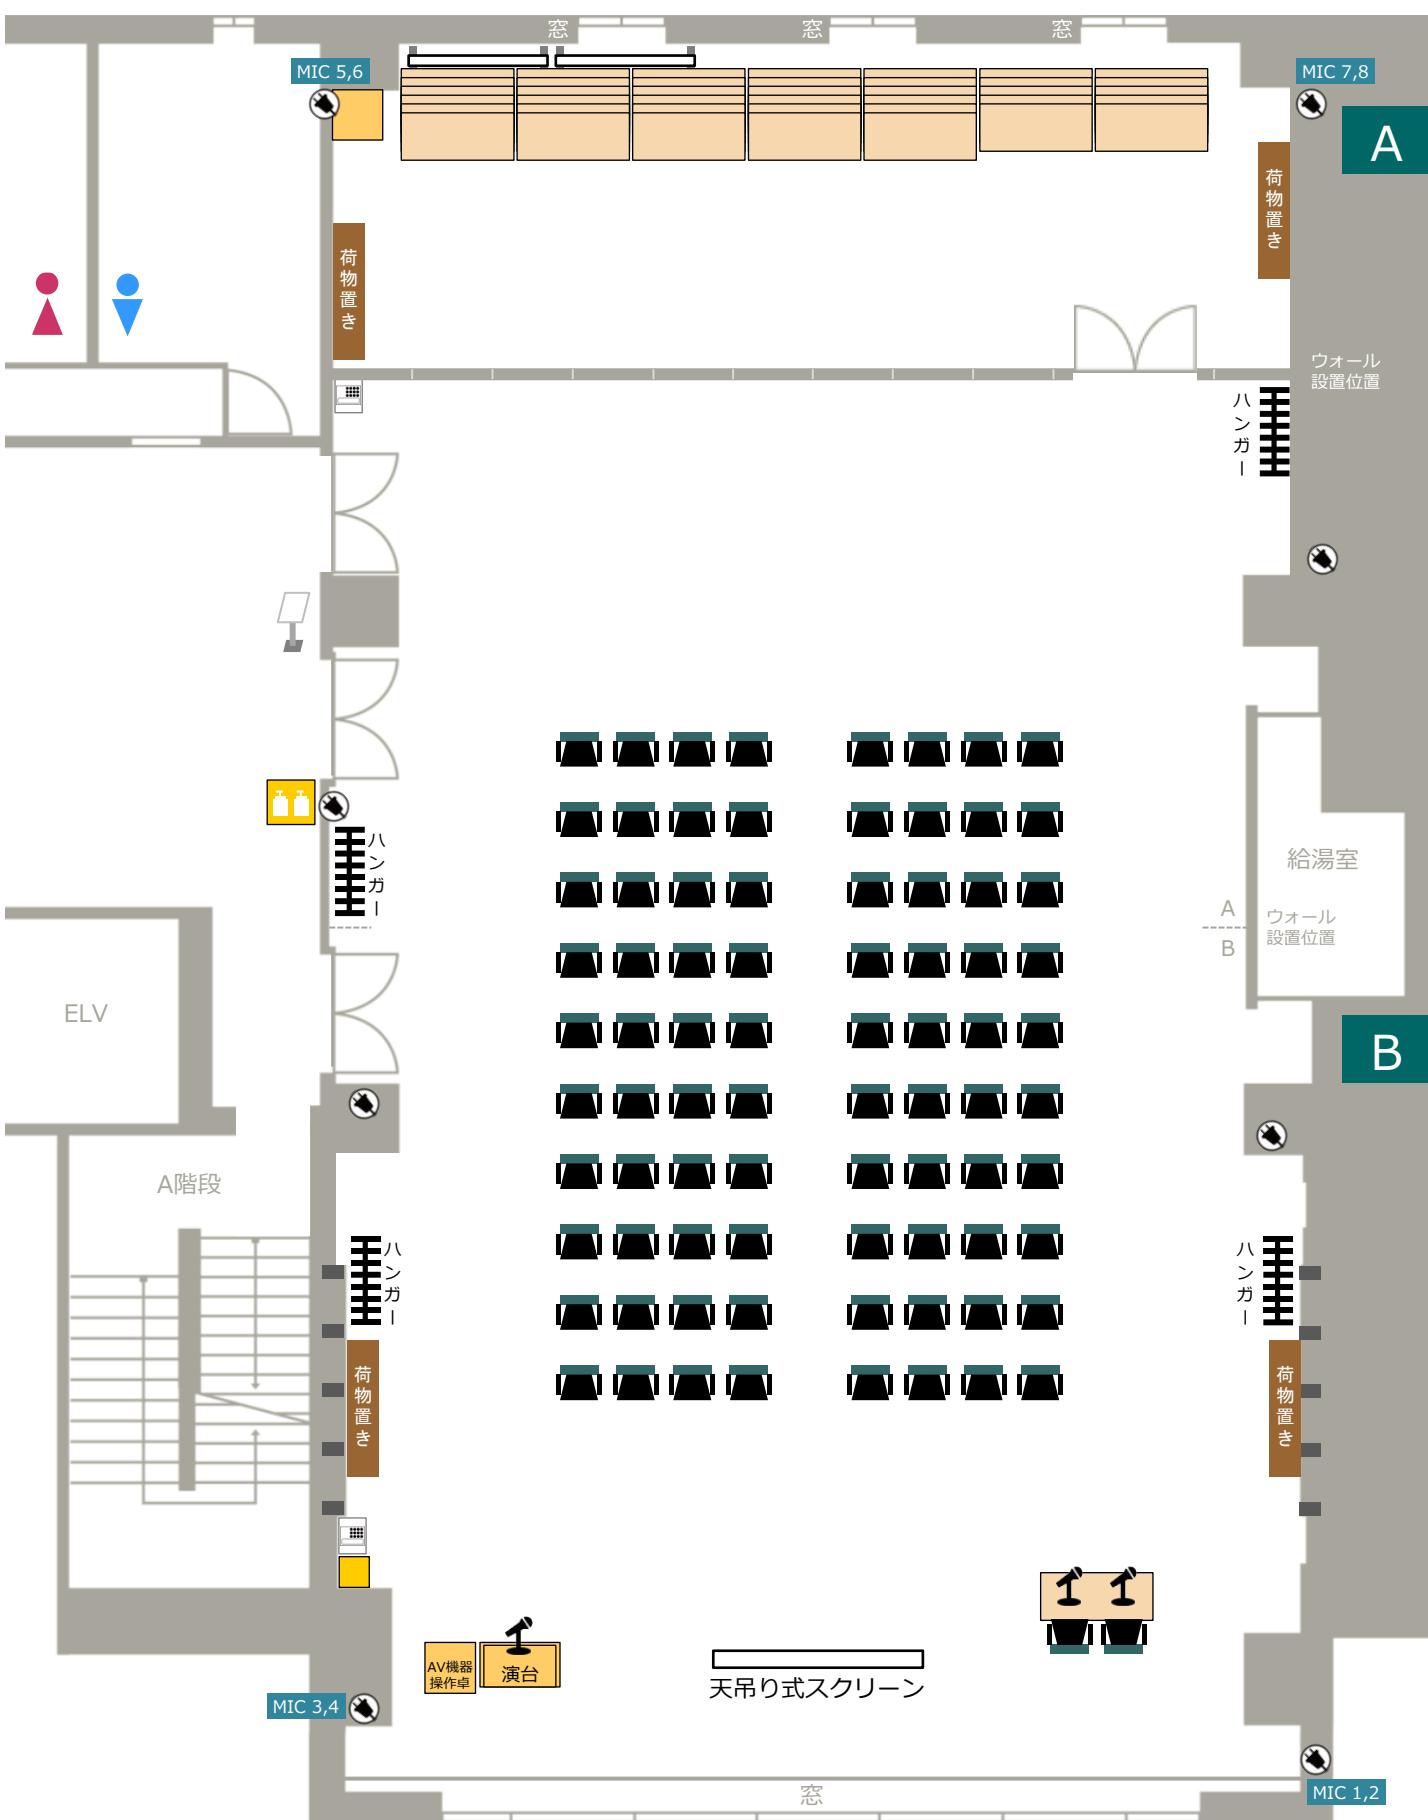


7階A シアター型 40席

- 椅子40脚+講師席1脚 / 講師席机1台


7階B シアター型 40席

- 椅子40脚+講師席1脚 / 講師席机1台


- 隣室の使用状況により、席数の増加が可能な場合があります。
- 図面はレイアウトの一例です。席数や先頭位置、机の角度等、お客様のご希望に応じて調整いたします。

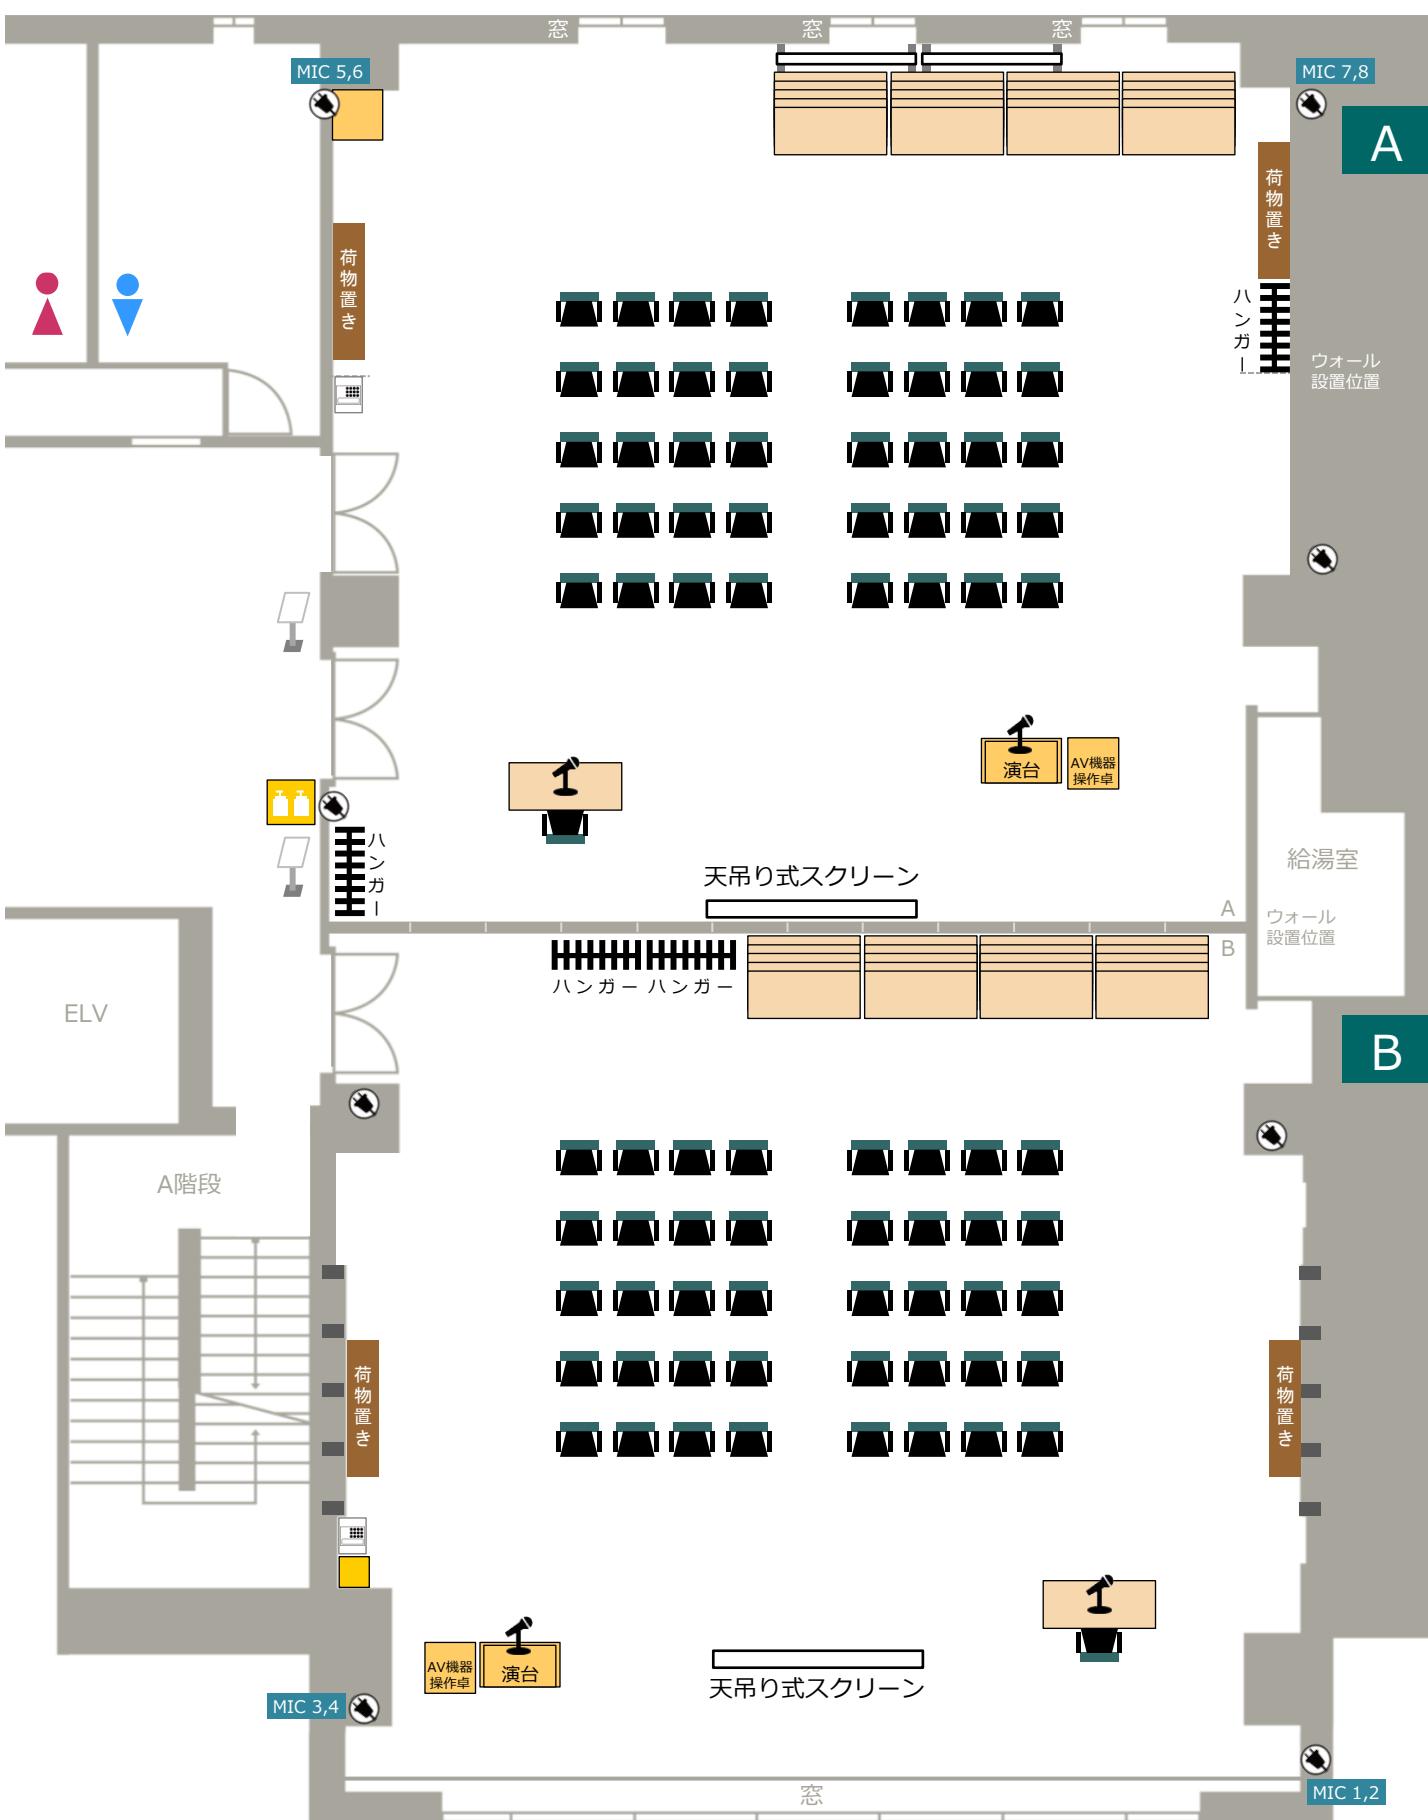


- ・机36台+講師席1台 / 椅子72脚+講師席1脚
- ・図面はレイアウトの一例です。席数や先頭位置、机の角度等、お客様のご希望に応じて調整いたします。

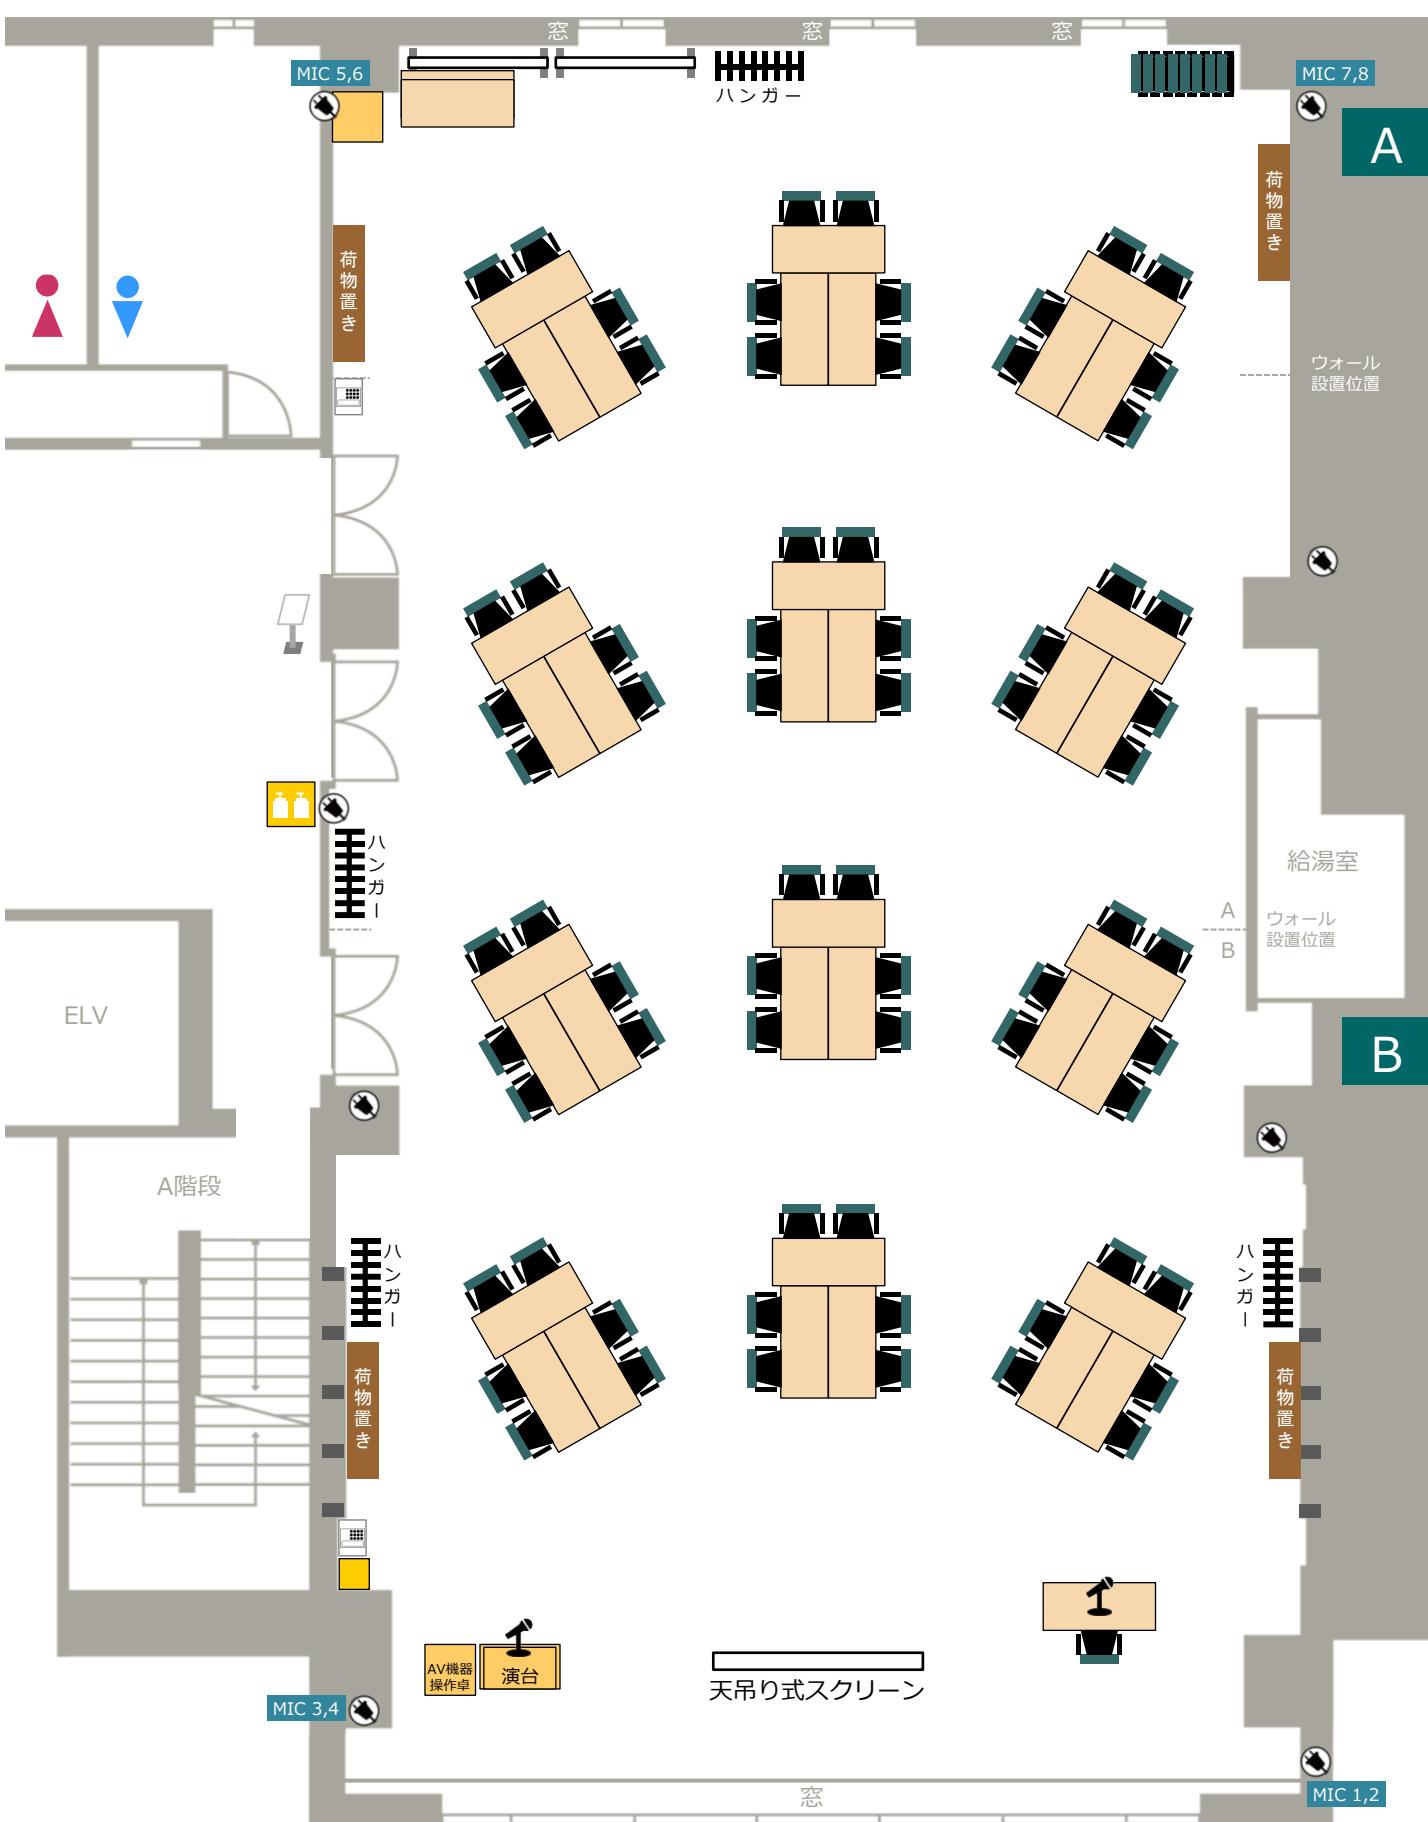

- ・机32台+講師席1台 / 椅子64脚+講師席1脚
 - ・図面はレイアウトの一例です。席数や先頭位置、机の角度等、お客様のご希望に応じて調整いたします。

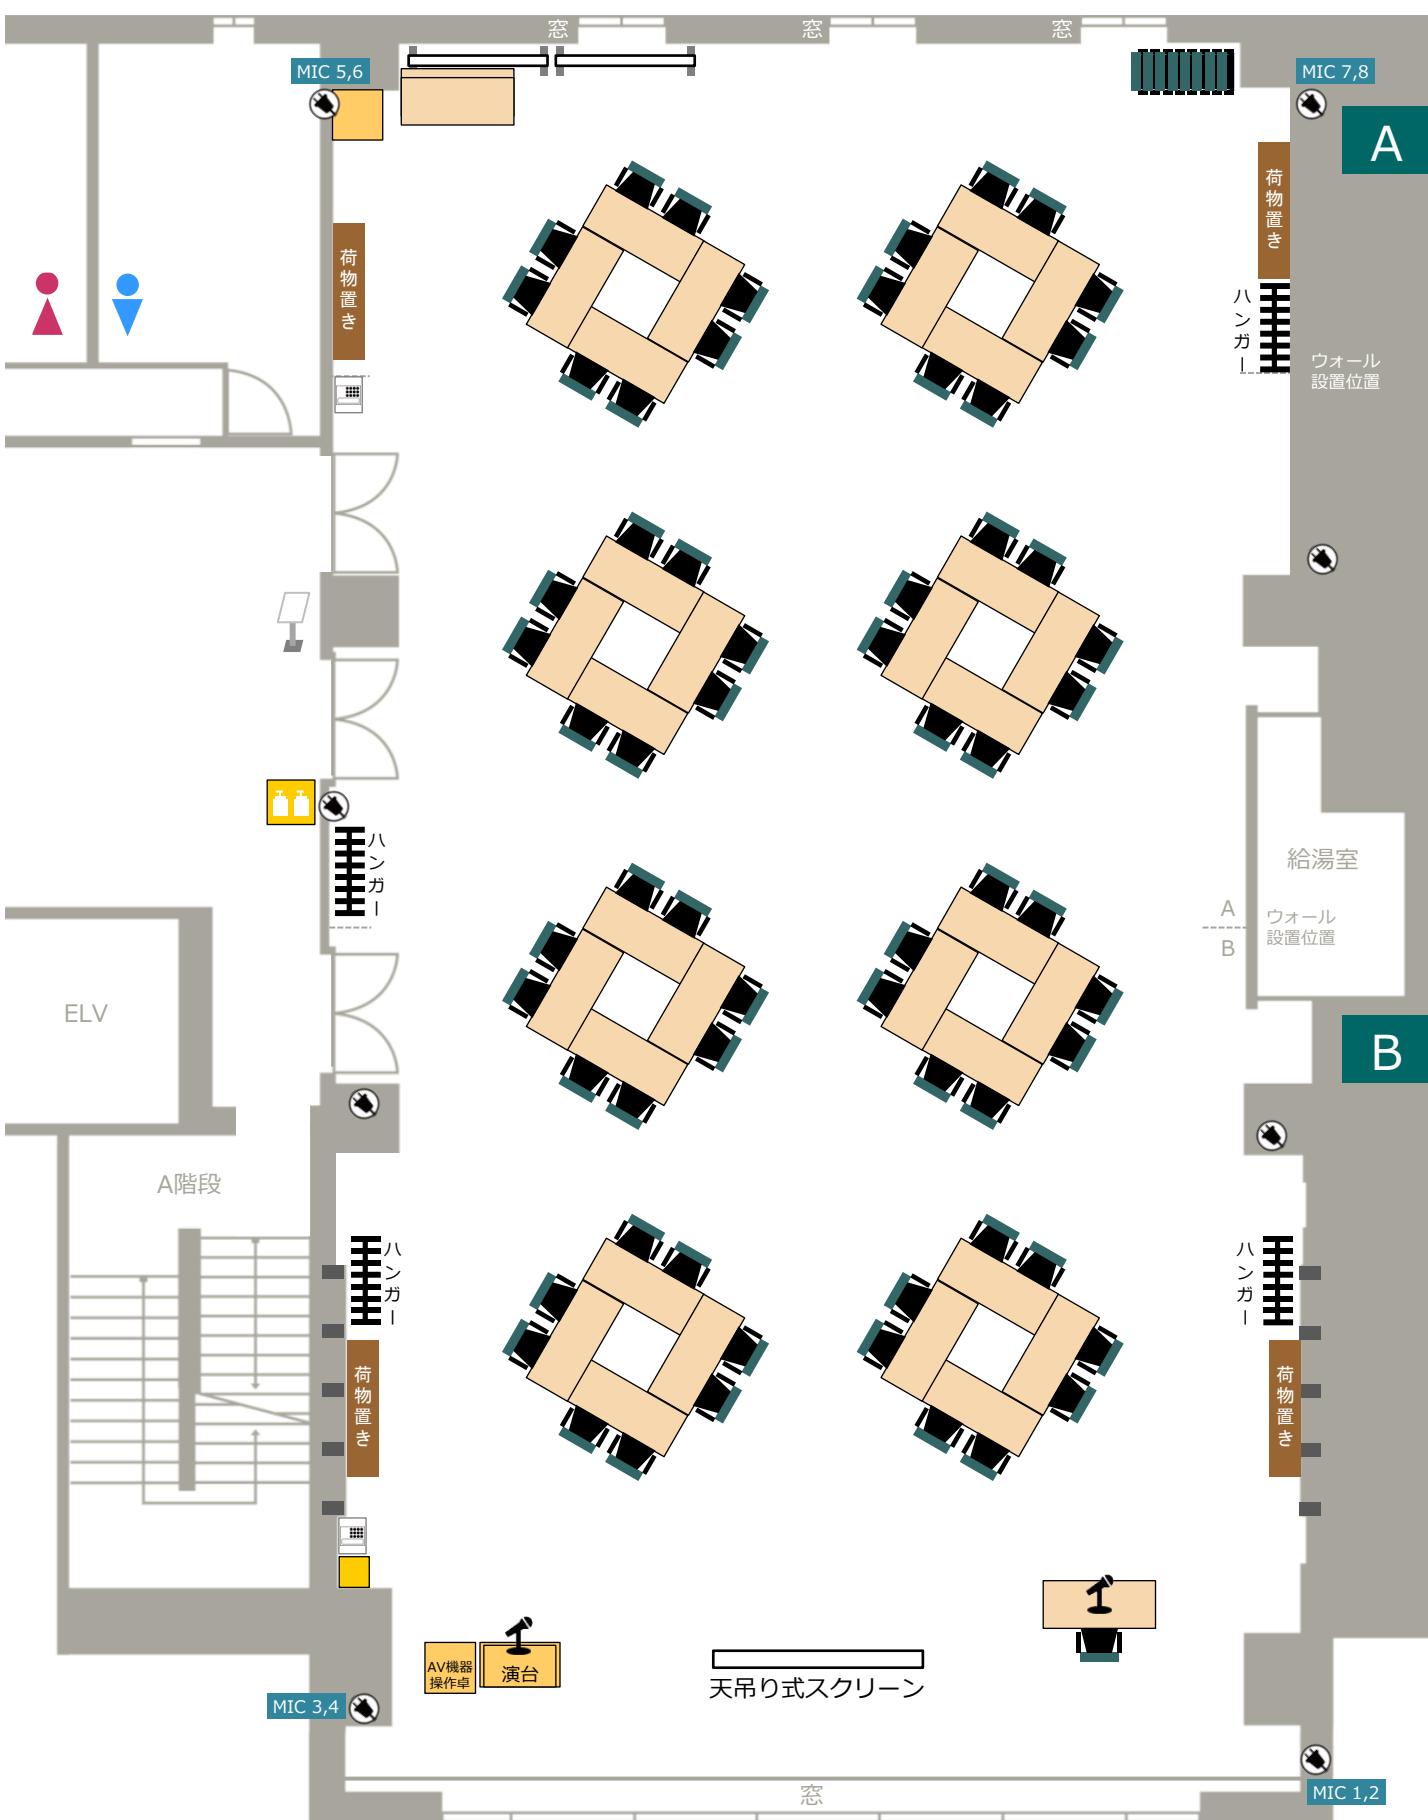

- ・図面はレイアウトの一例です。席数や先頭位置、机の角度等、お客様のご希望に応じて調整いたします。
 - ・スクリーンを使用しない場合、巻き上げて椅子や机を設置できます。

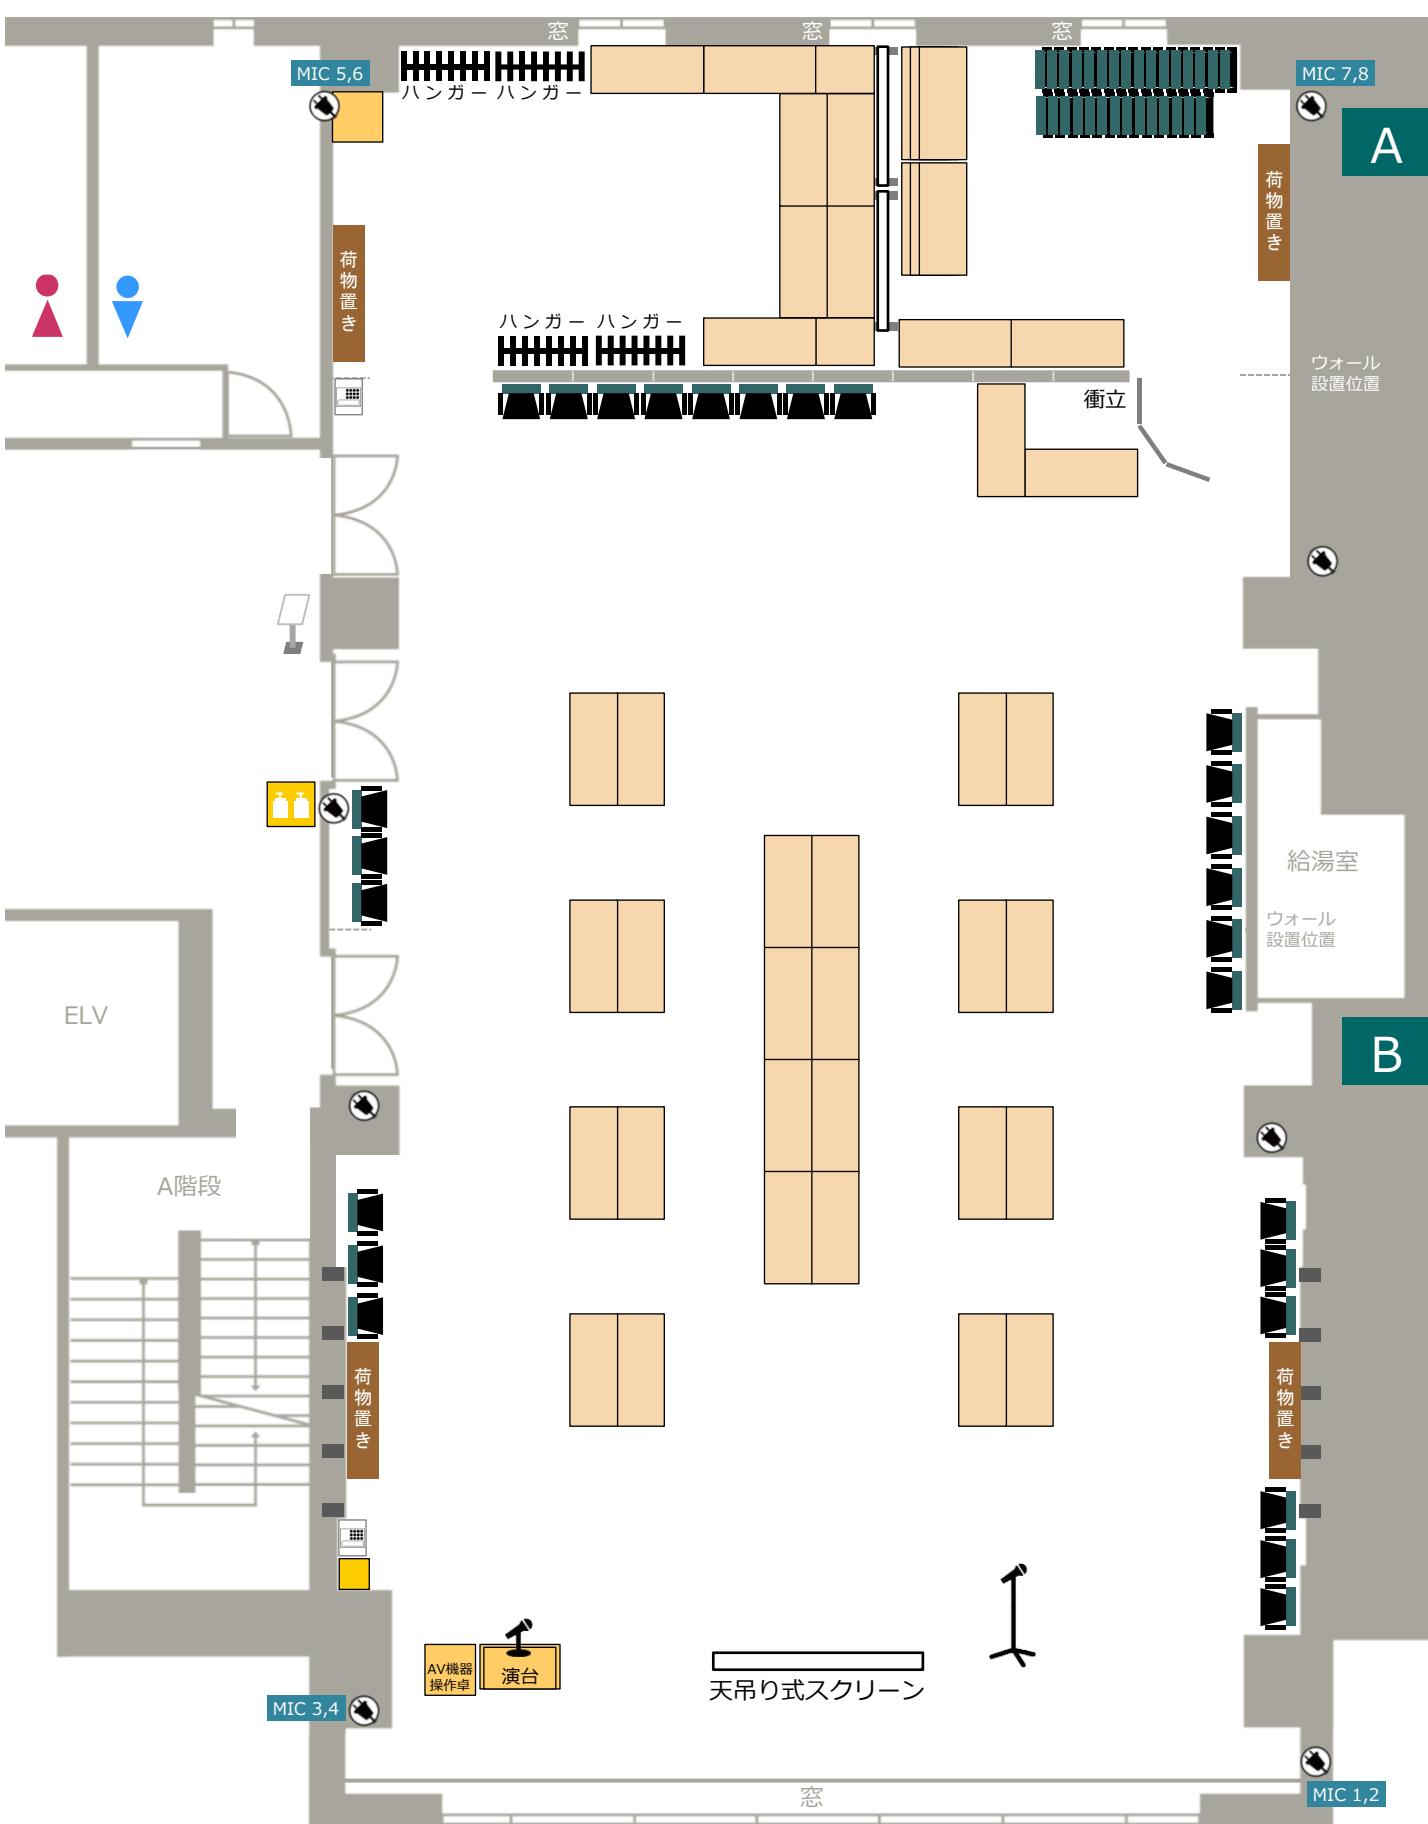

7階A

立食懇親会型 40名～60名 程度

7階B

立食懇親会型 40名～60名 程度

- ・図面はレイアウトの一例です。席数や先頭位置、机の角度等、お客様のご希望に応じて調整いたします。
- ・スクリーンを使用しない場合、巻き上げて椅子や机を設置できます。
- ・使用しない机と椅子が端へ寄せてありますが、隣室の空室状況により撤去が可能です。

